







PLAN MUSEOLÓGICO DEL
{MUSEO DEL MAR
DE SANTA POLA}

ANEJO II. PLANIMETRÍA

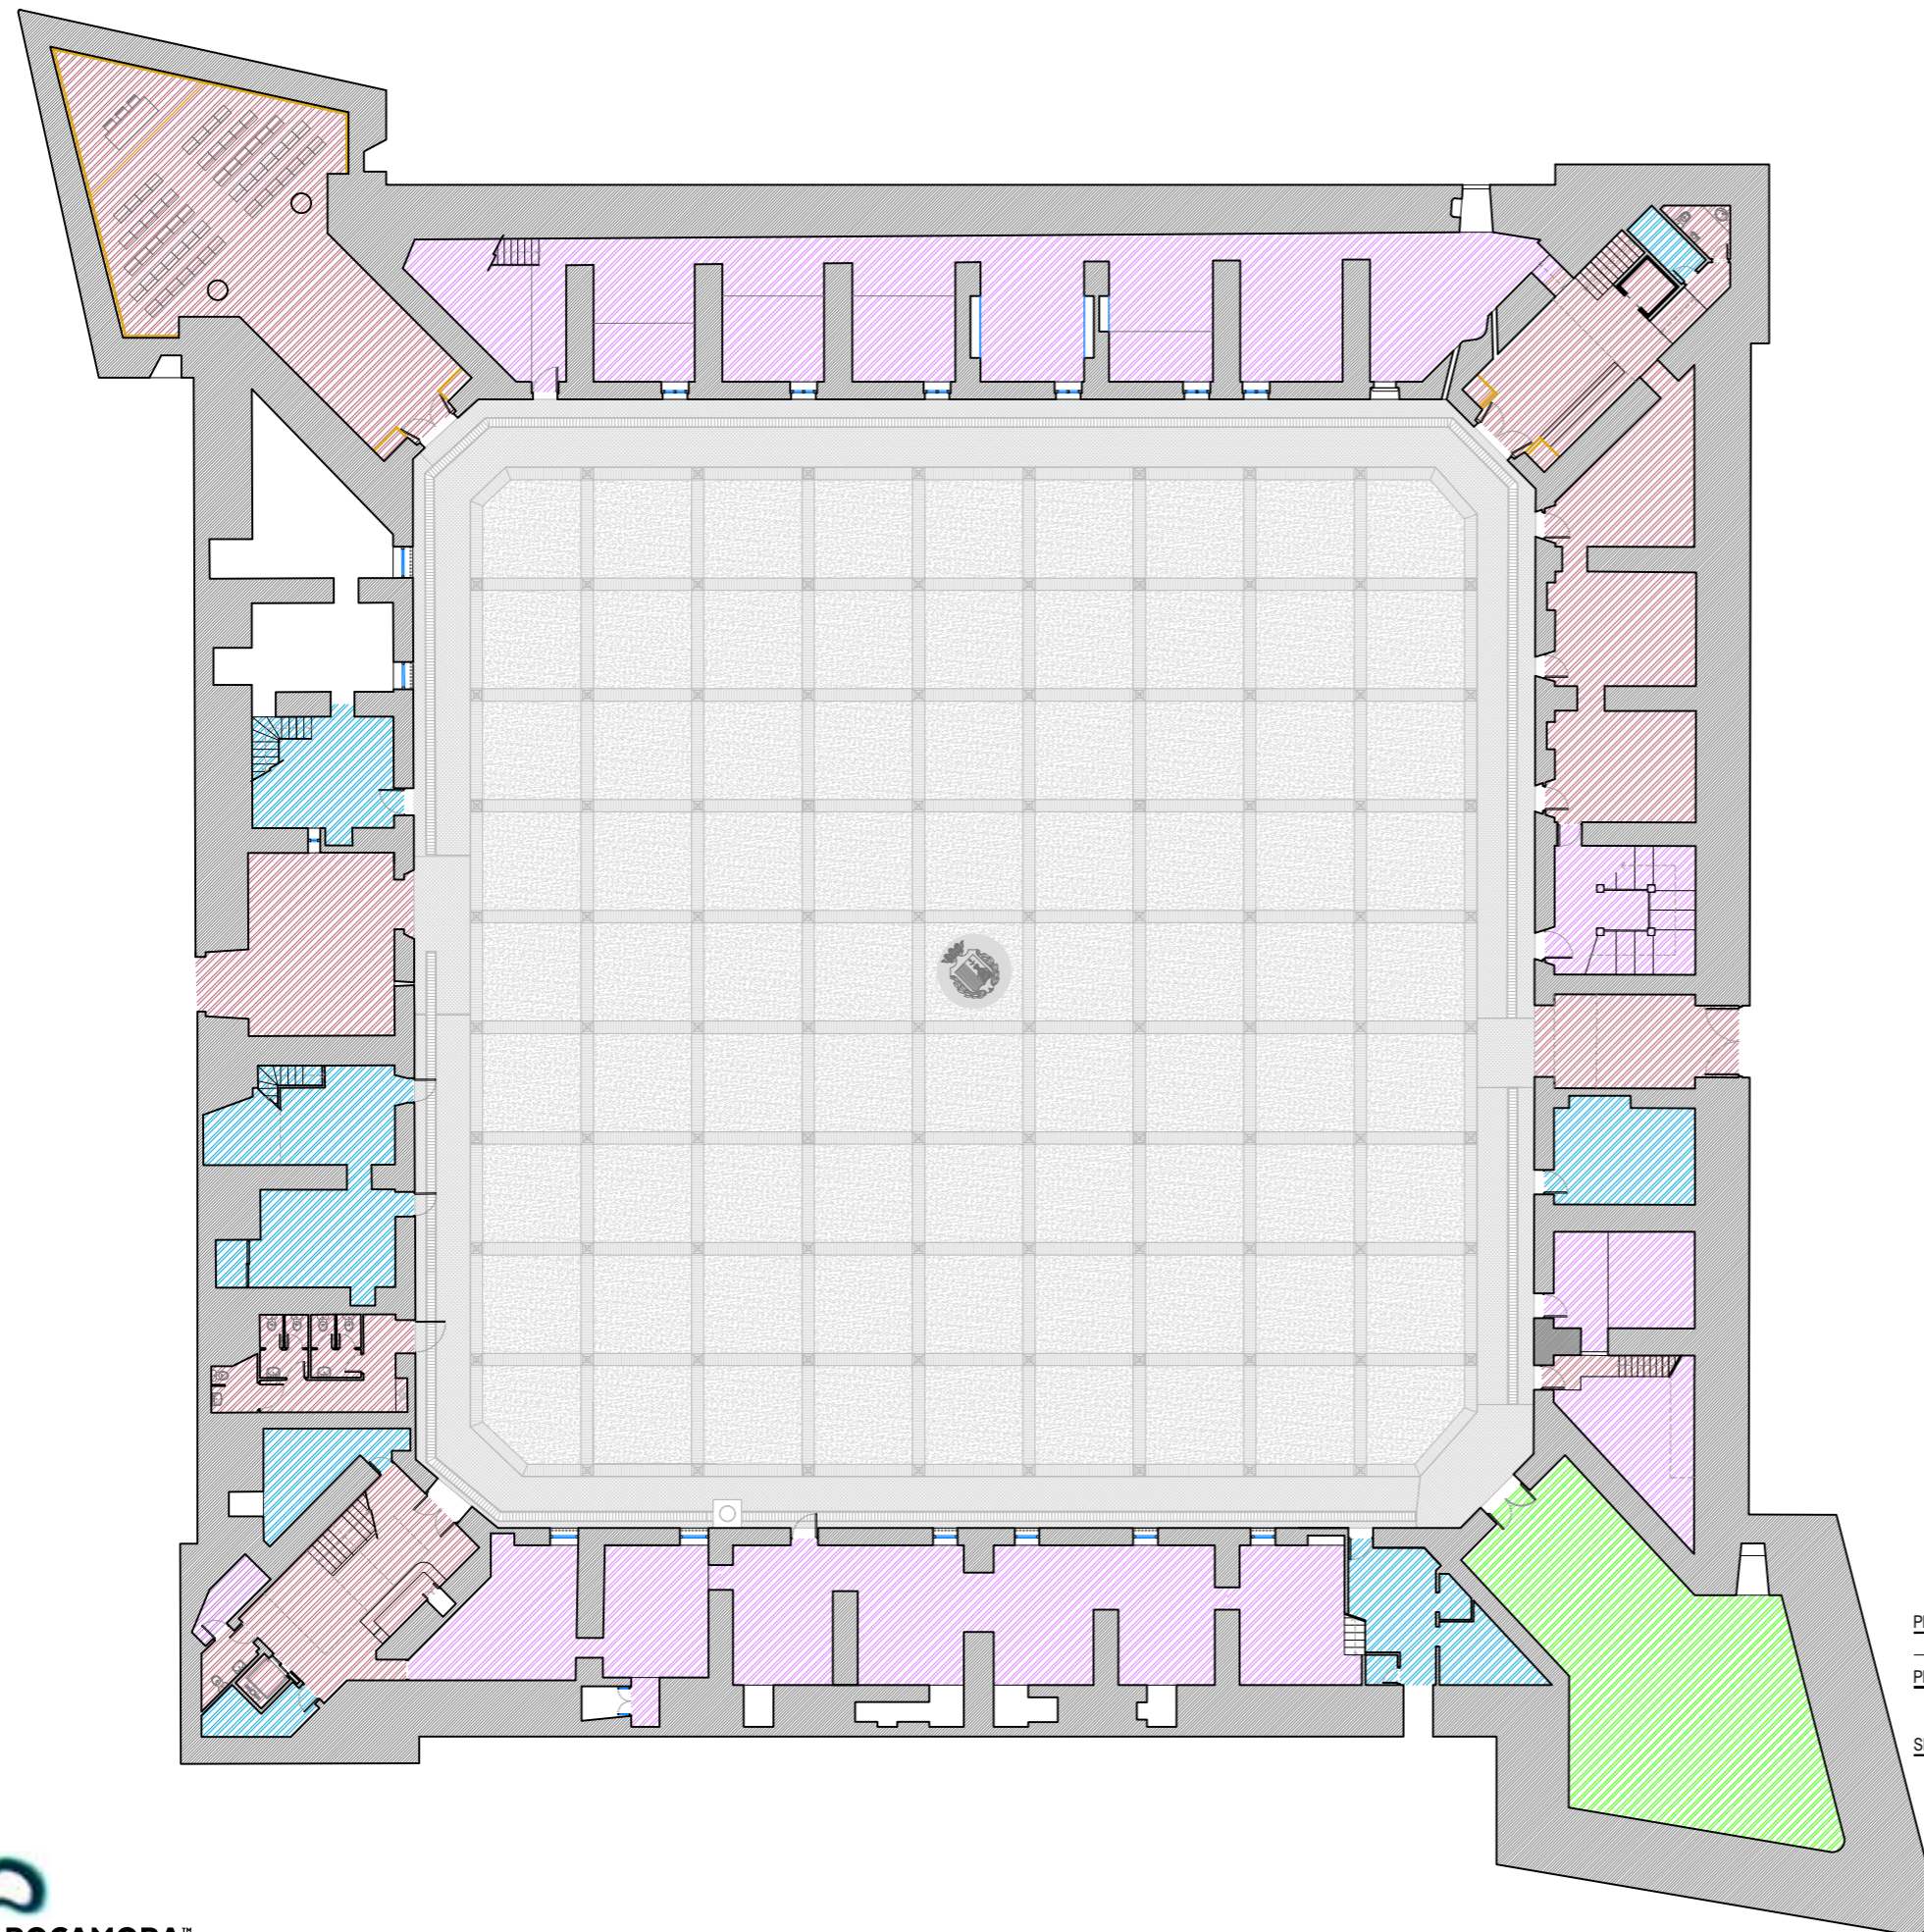

LEYENDA

-  ÁREA PÚBLICA CON BIENES CULTURALES MUEBLES
-  ÁREA PÚBLICA SIN BIENES CULTURALES MUEBLES
-  ÁREA INTERNA SIN BIENES CULTURALES MUEBLES

PLANO ZONAS PÚBLICAS. PLANTA BAJA

PROYECTO PLAN MUSEOLÓGICO DEL MUSEO DEL MAR DE SANTA POLA

SITUACIÓN Castillo Fortaleza, 03130 Santa Pola (Alicante)

ESCALA A3 - 1/300

N

0,00m 15,00m

LEYENDA

- ÁREA PÚBLICA CON BIENES CULTURALES MUEBLES
- ÁREA PÚBLICA SIN BIENES CULTURALES MUEBLES
- ÁREA INTERNA SIN BIENES CULTURALES MUEBLES


PLANO ZONAS PÚBLICAS. PLANTA PRIMERA

PROYECTO PLAN MUSEOLÓGICO DEL MUSEO DEL MAR DE SANTA POLA

SITUACIÓN Castillo Fortaleza, 03130 Santa Pola (Alicante)

ESCALA A3 - 1/300

0,00m 15,00m

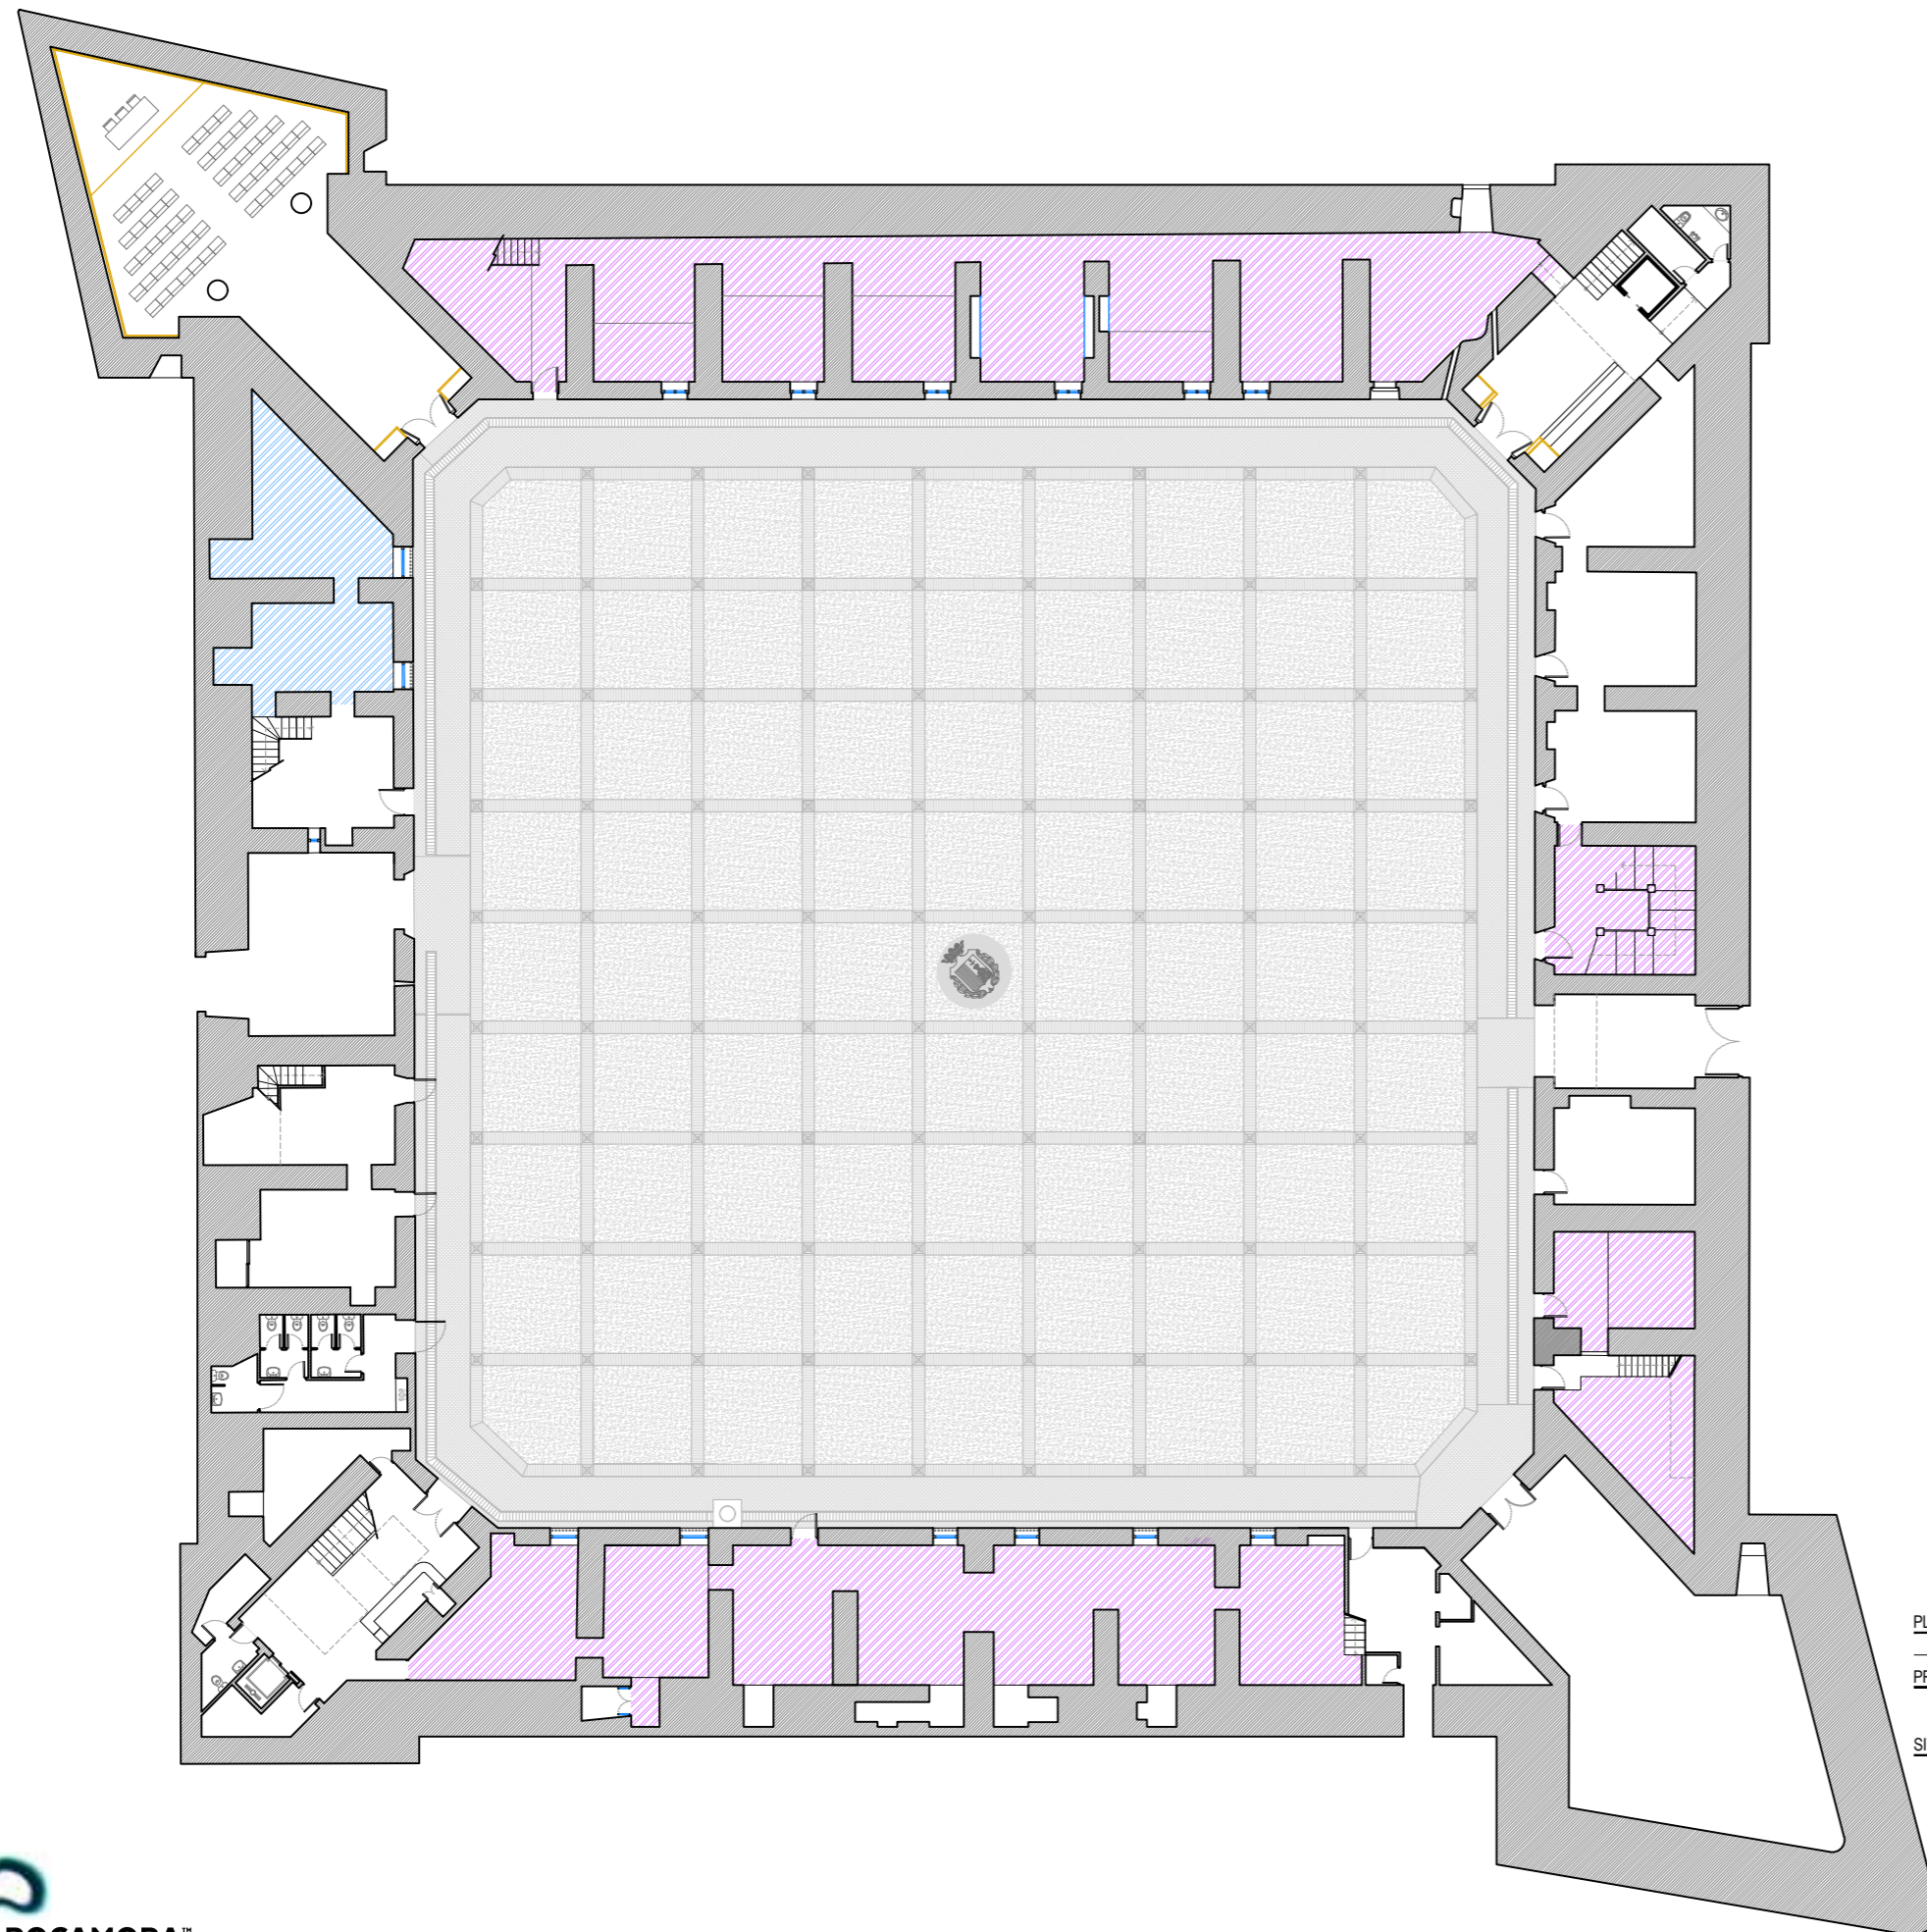

LEYENDA

ÁREA INTERNA CON BIENES CULTURALES MUEBLES

ÁREA PÚBLICA CON BIENES CULTURALES MUEBLES

PLANO BIENES CULTURALES.
PLANTA BAJA

PROYECTO PLAN MUSEOLÓGICO DEL
MUSEO DEL MAR DE SANTA POLA

SITUACIÓN Castillo Fortaleza, 03130
Santa Pola (Alicante)


ESCALA A3 - 1/300



LEYENDA

ÁREA INTERNA CON BIENES CULTURALES MUEBLES

ÁREA PÚBLICA CON BIENES CULTURALES MUEBLES

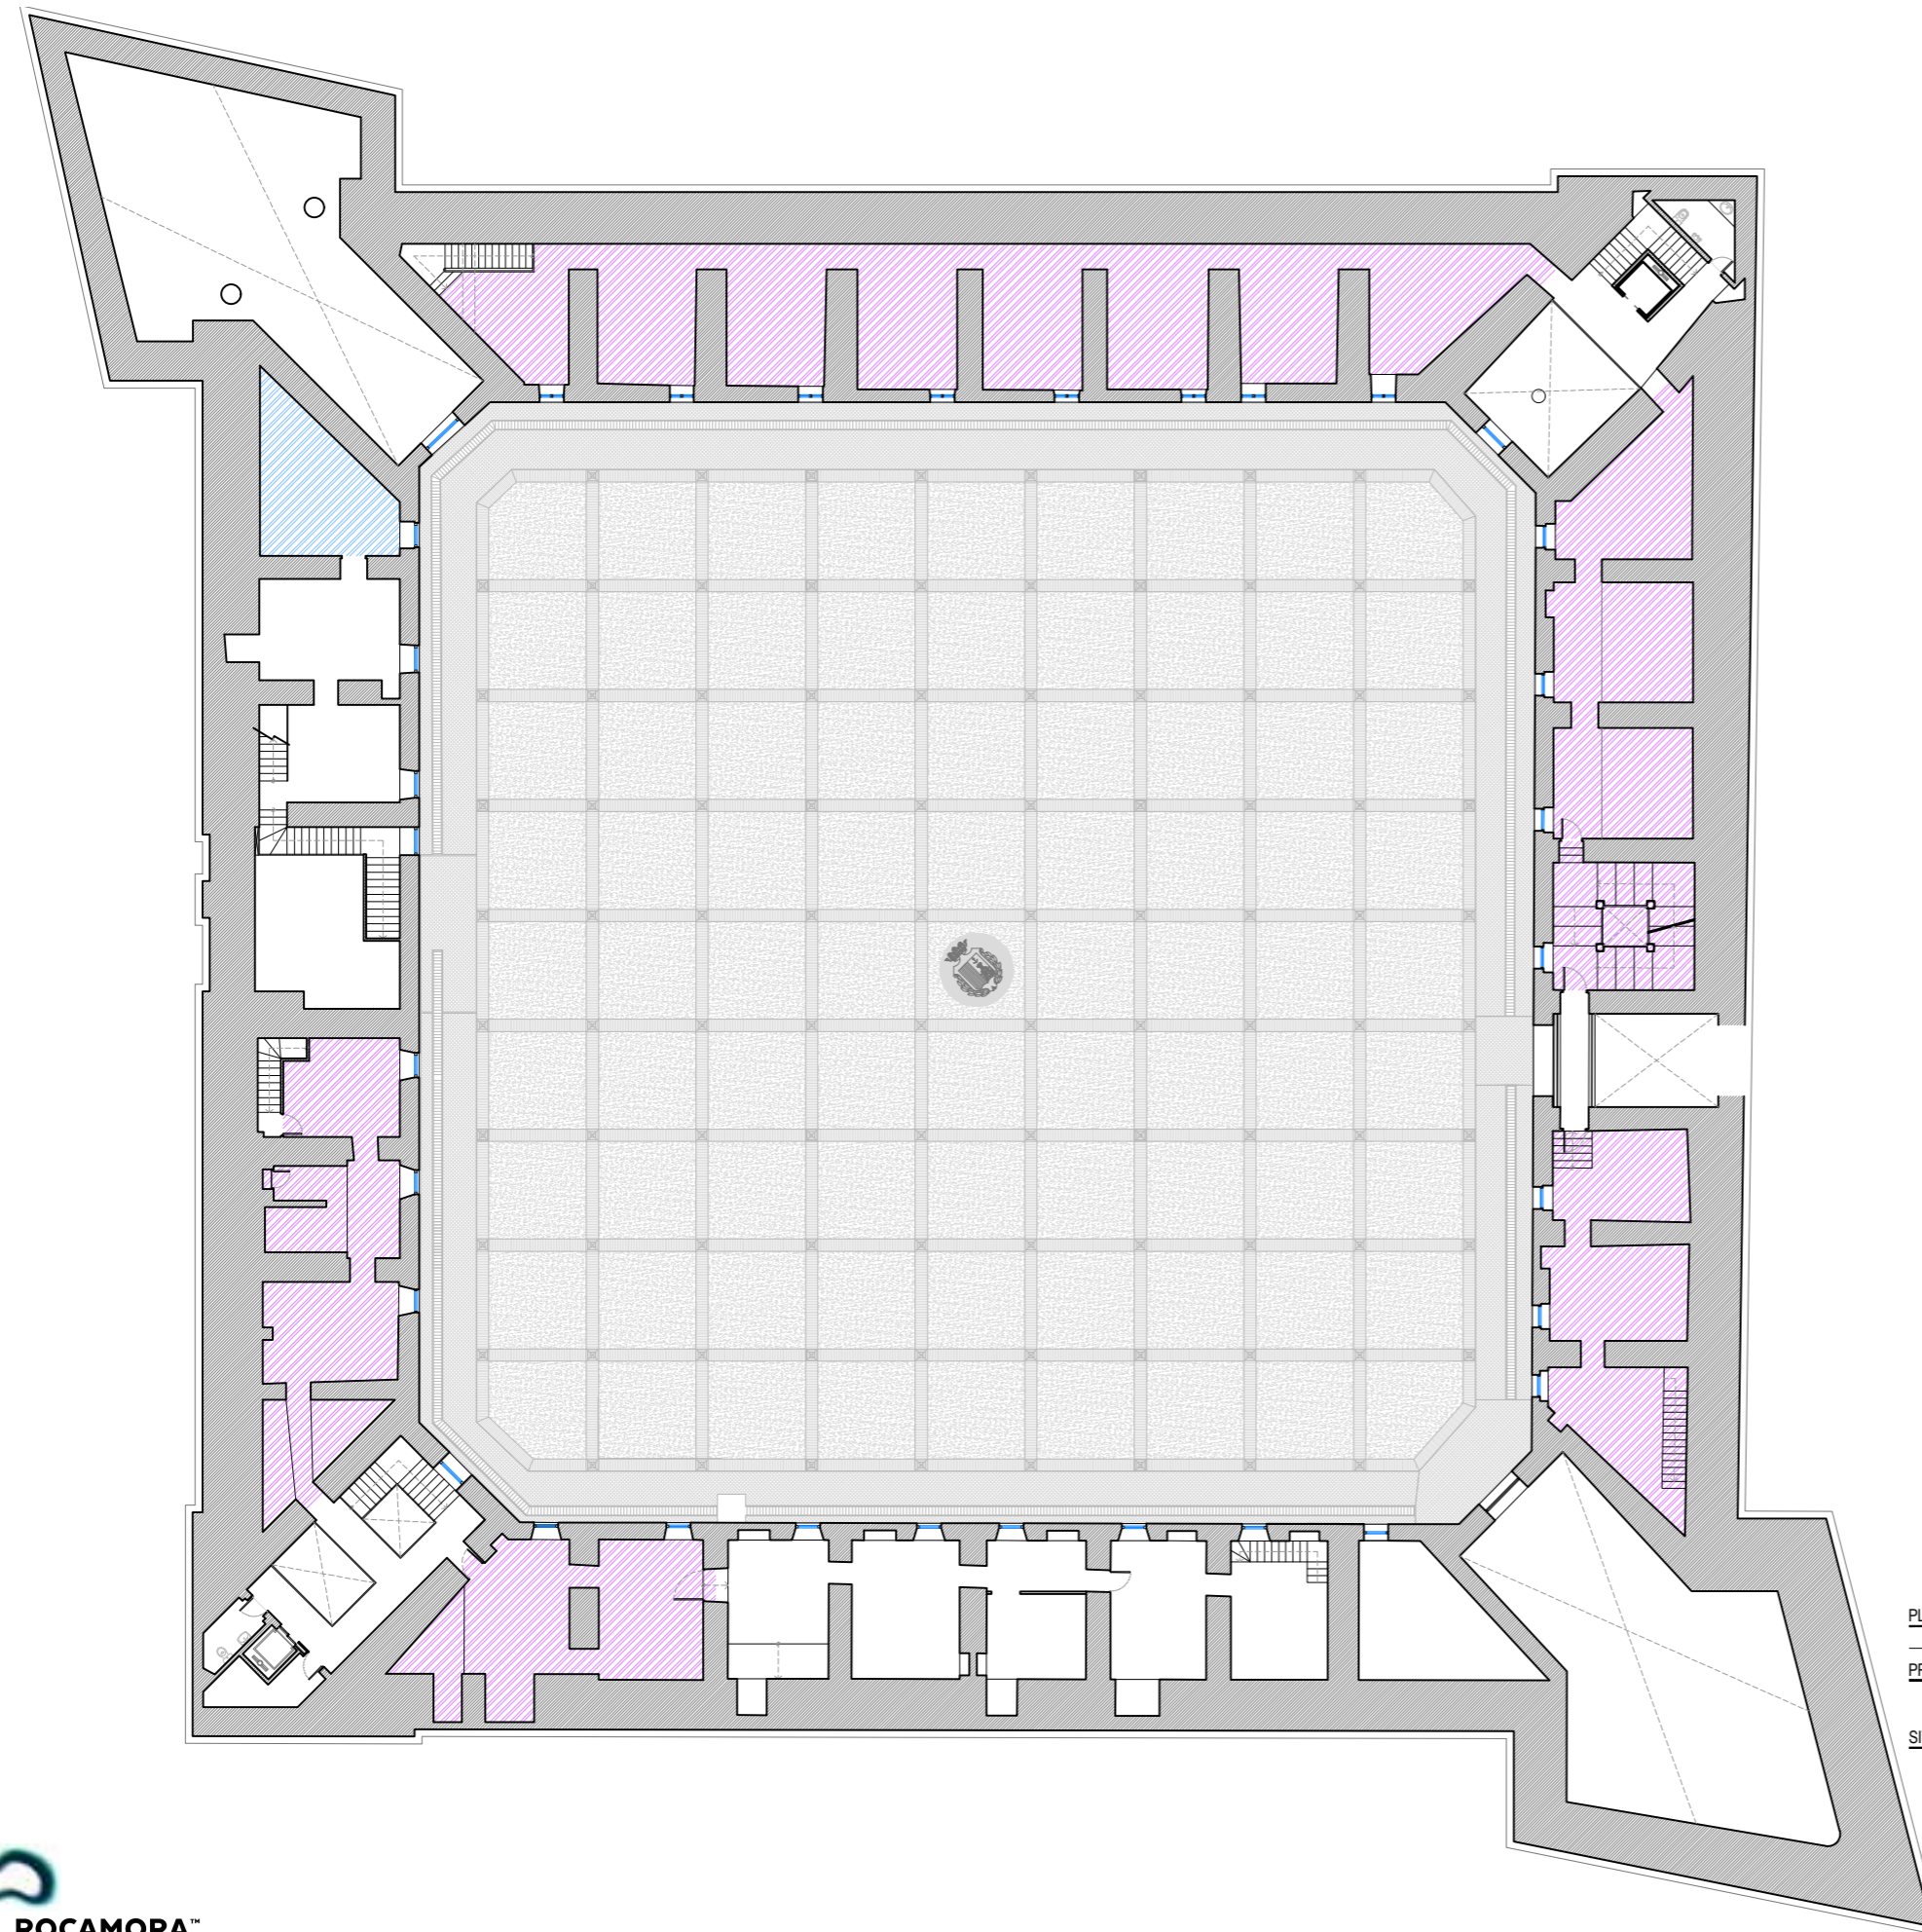

PLANO BIENES CULTURALES.
PLANTA PRIMERA




PROYECTO PLAN MUSEOLÓGICO DEL
MUSEO DEL MAR DE SANTA POLA


SITUACIÓN Castillo Fortaleza, 03130
Santa Pola (Alicante)

ESCALA A3 - 1/300



LEYENDA RECORRIDOS

-  RECORRIDO DE IDA
-  RECORRIDO DE VUELTA
-  RECORRIDO EXP. TEMPORAL

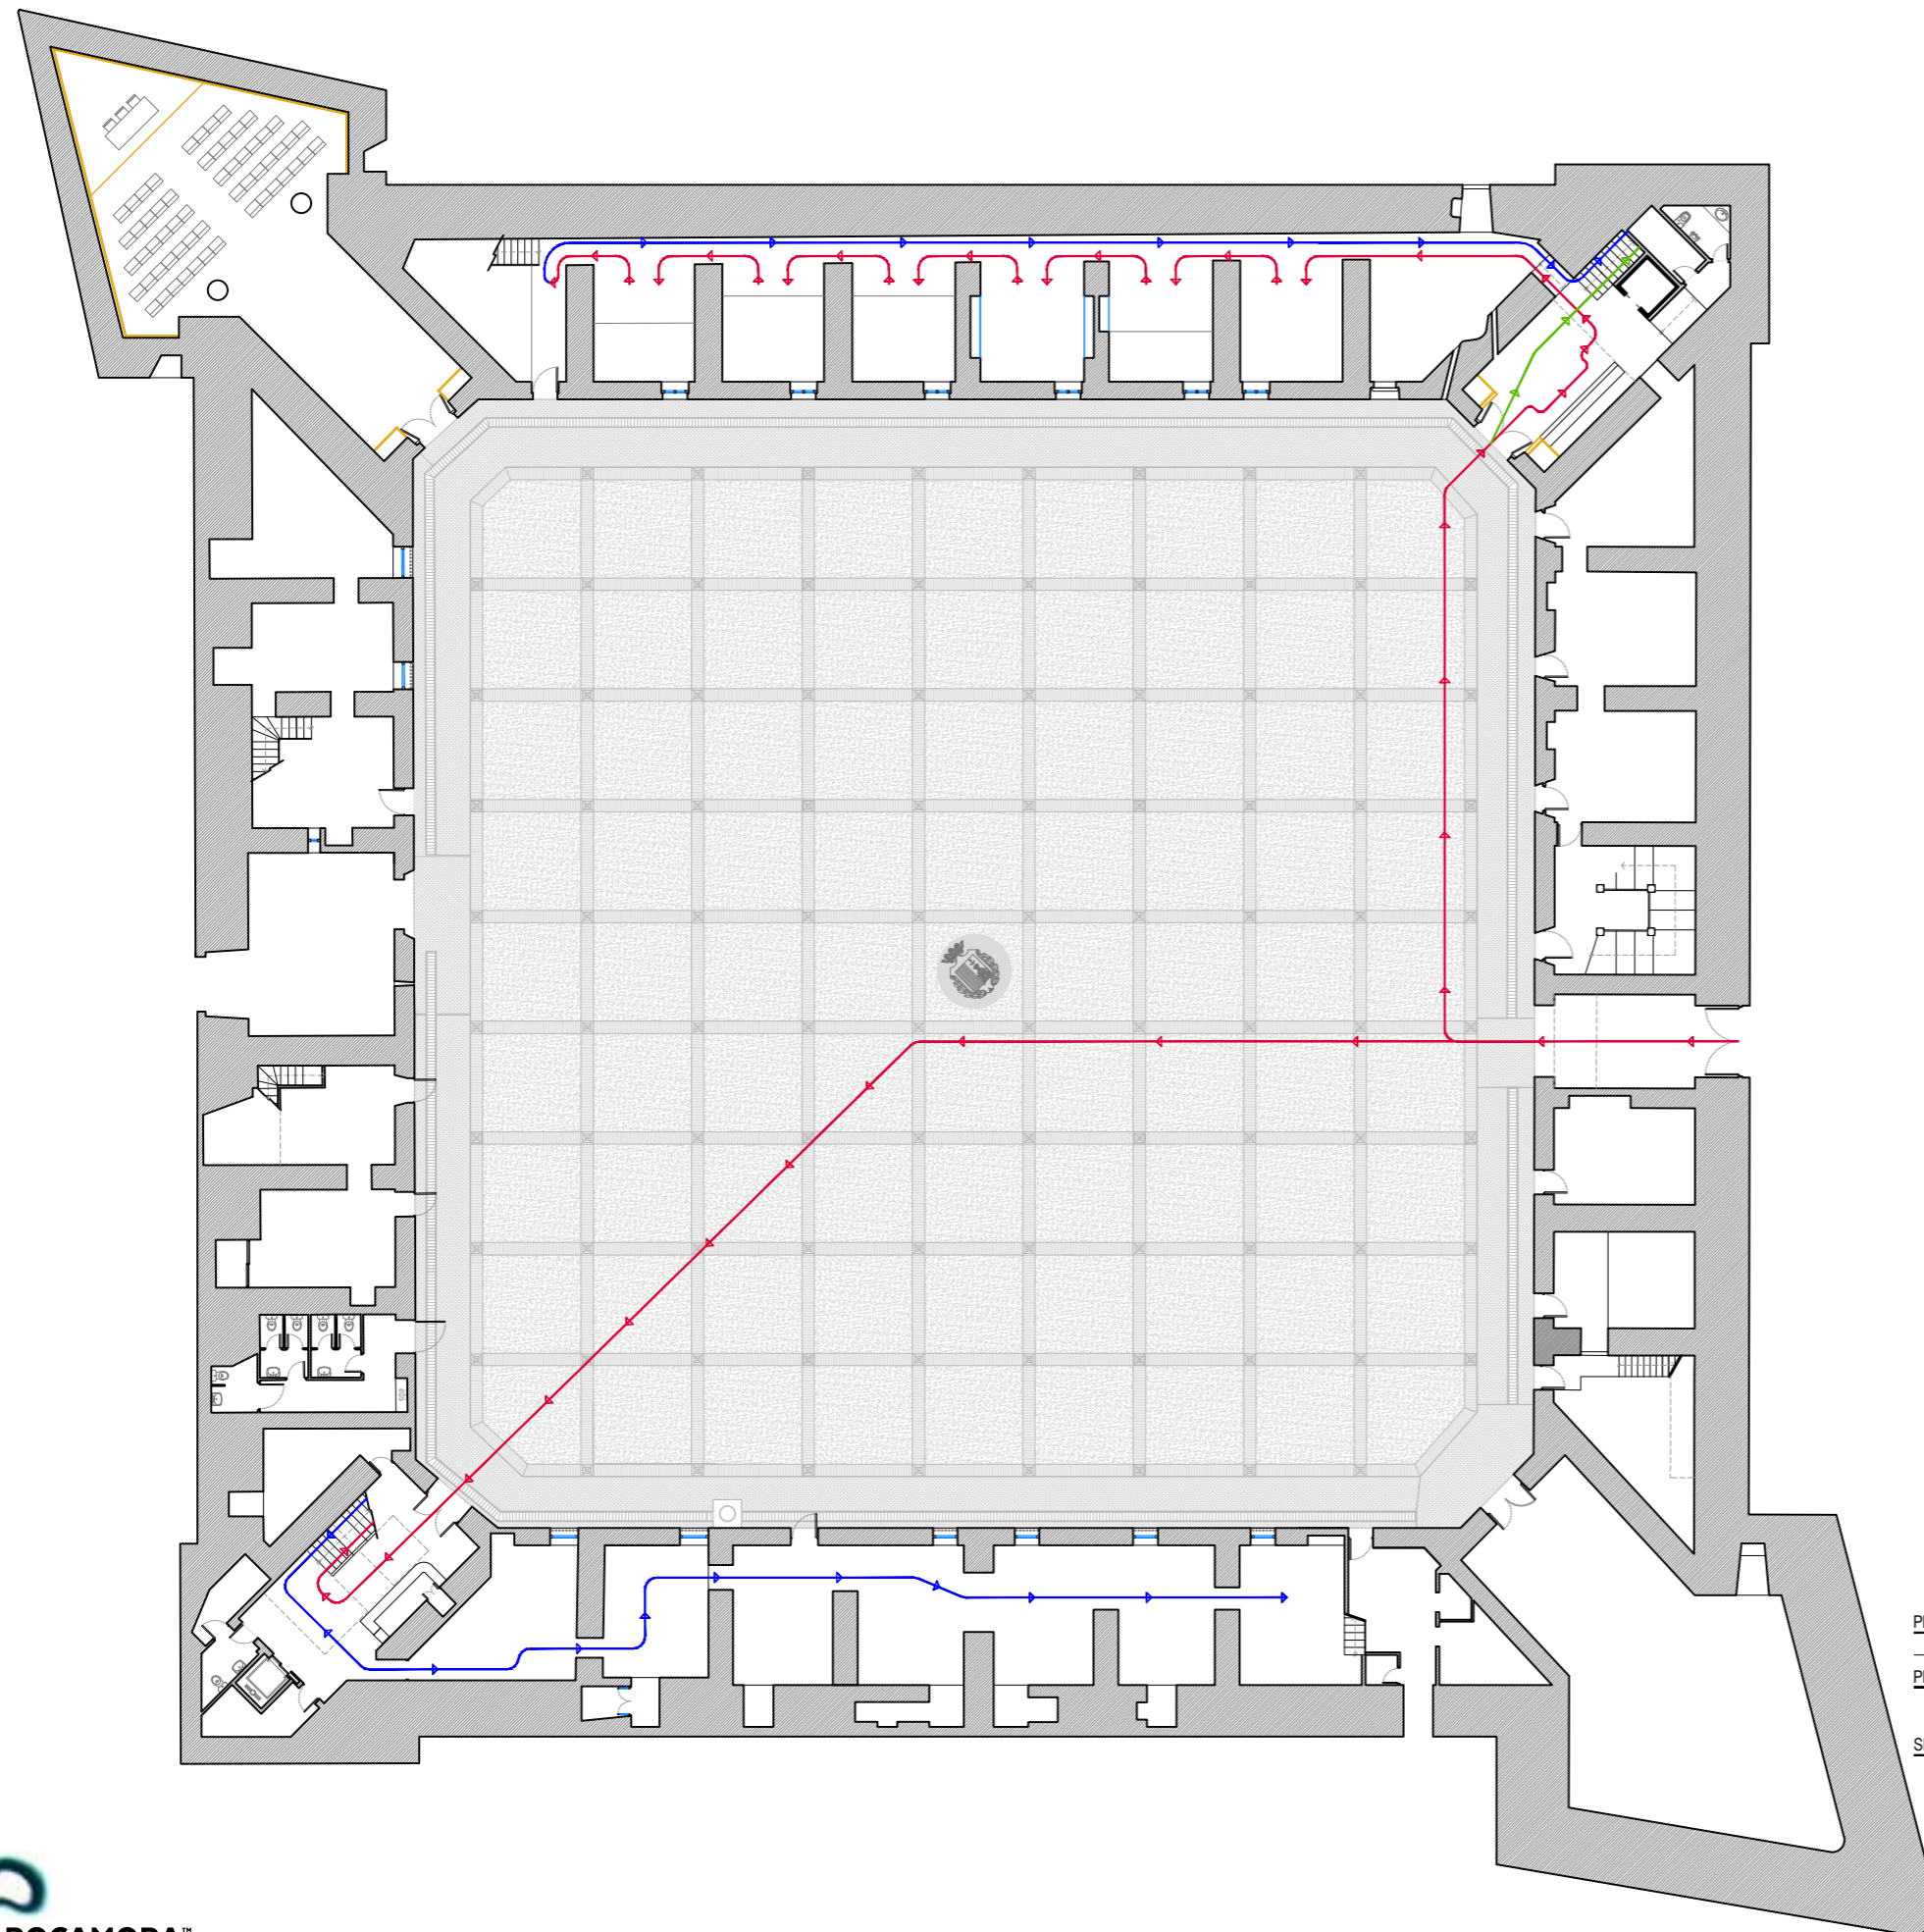


PLANO RECORRIDOS.
PLANTA BAJA

PROYECTO PLAN MUSEOLÓGICO DEL
MUSEO DEL MAR DE SANTA POLA




SITUACIÓN Castillo Fortaleza, 03130
Santa Pola (Alicante)

ESCALA A3 - 1/300
N

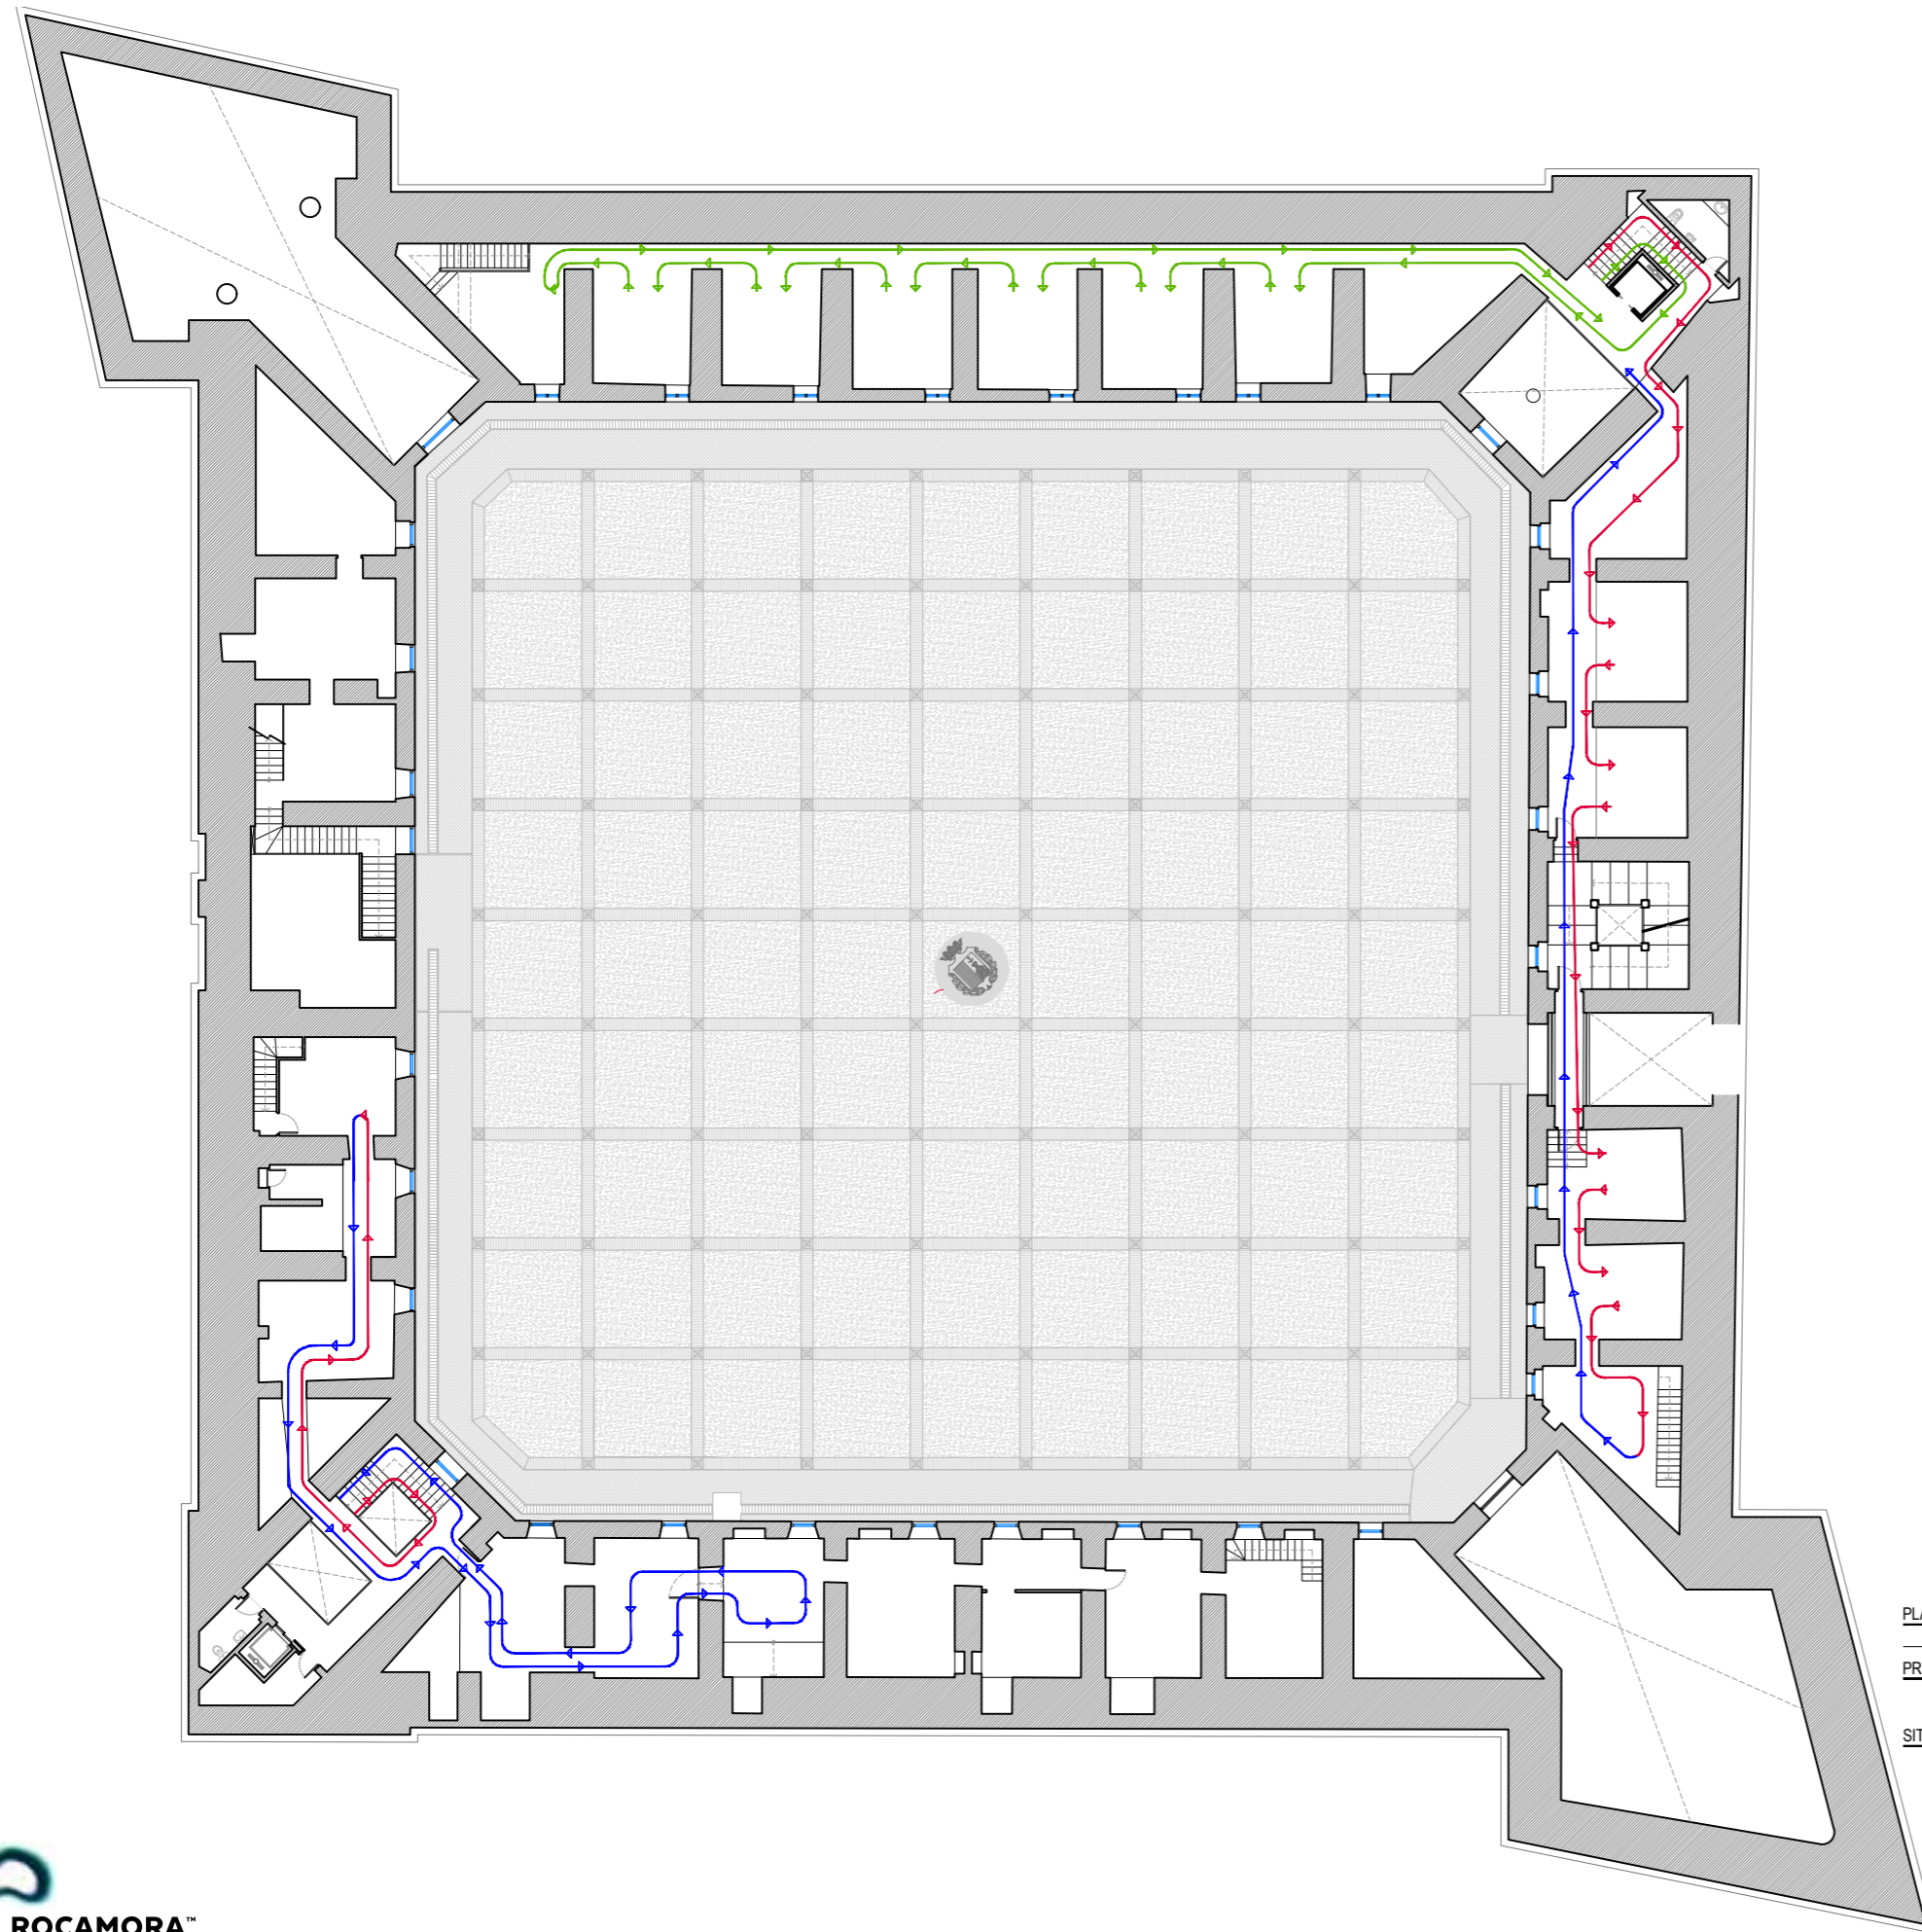0,00m 15,00m



LEYENDA

-  RECORRIDO DE IDA
-  RECORRIDO DE VUELTA
-  RECORRIDO EXP. TEMPORAL

PLANO RECORRIDOS.
PLANTA PRIMERA

PROYECTO PLAN MUSEOLÓGICO DEL
MUSEO DEL MAR DE SANTA POLA


SITUACIÓN Castillo Fortaleza, 03130
Santa Pola (Alicante)

ESCALA A3 - 1/300
N

0,00m 15,00m

LEYENDA

- ACCESOS
- RECEPCIONES
- PATIO DE ARMAS

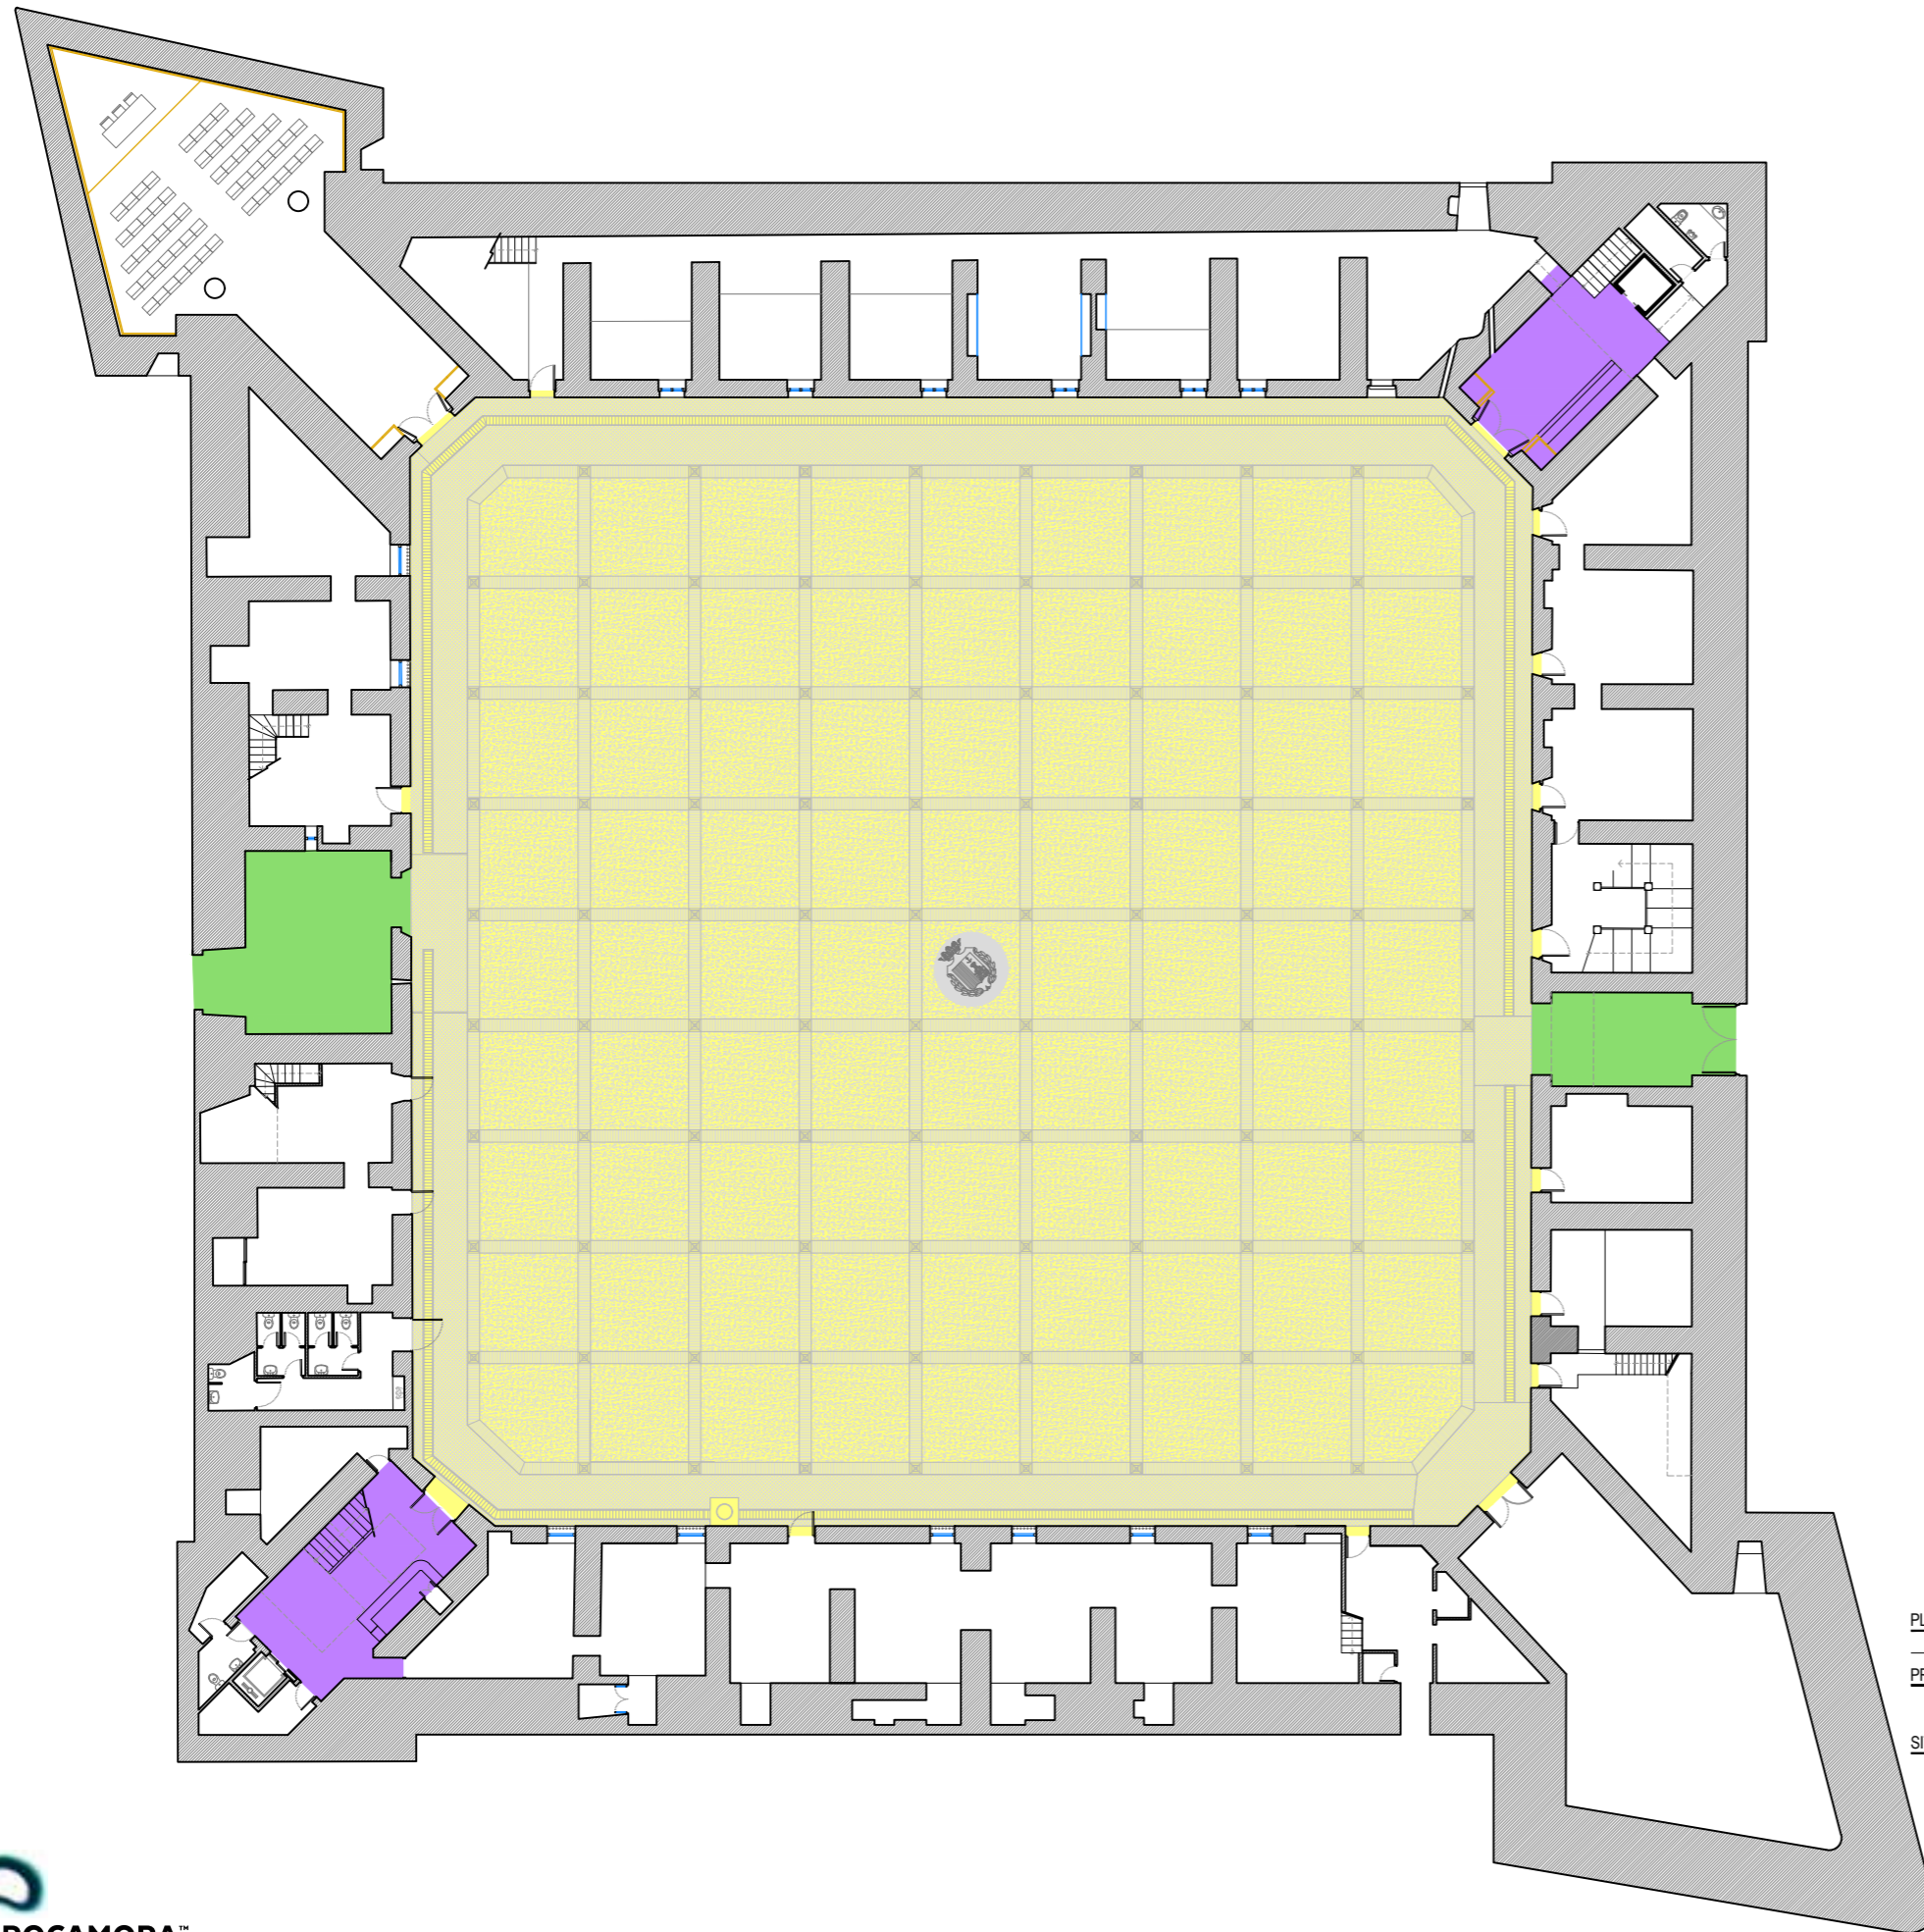


PLANO ZONAS DE RECEPCIÓN.
PLANTA BAJA

PROYECTO PLAN MUSEOLÓGICO DEL
MUSEO DEL MAR DE SANTA POLA

SITUACIÓN Castillo Fortaleza, 03130
Santa Pola (Alicante)

ESCALA A3 - 1/300



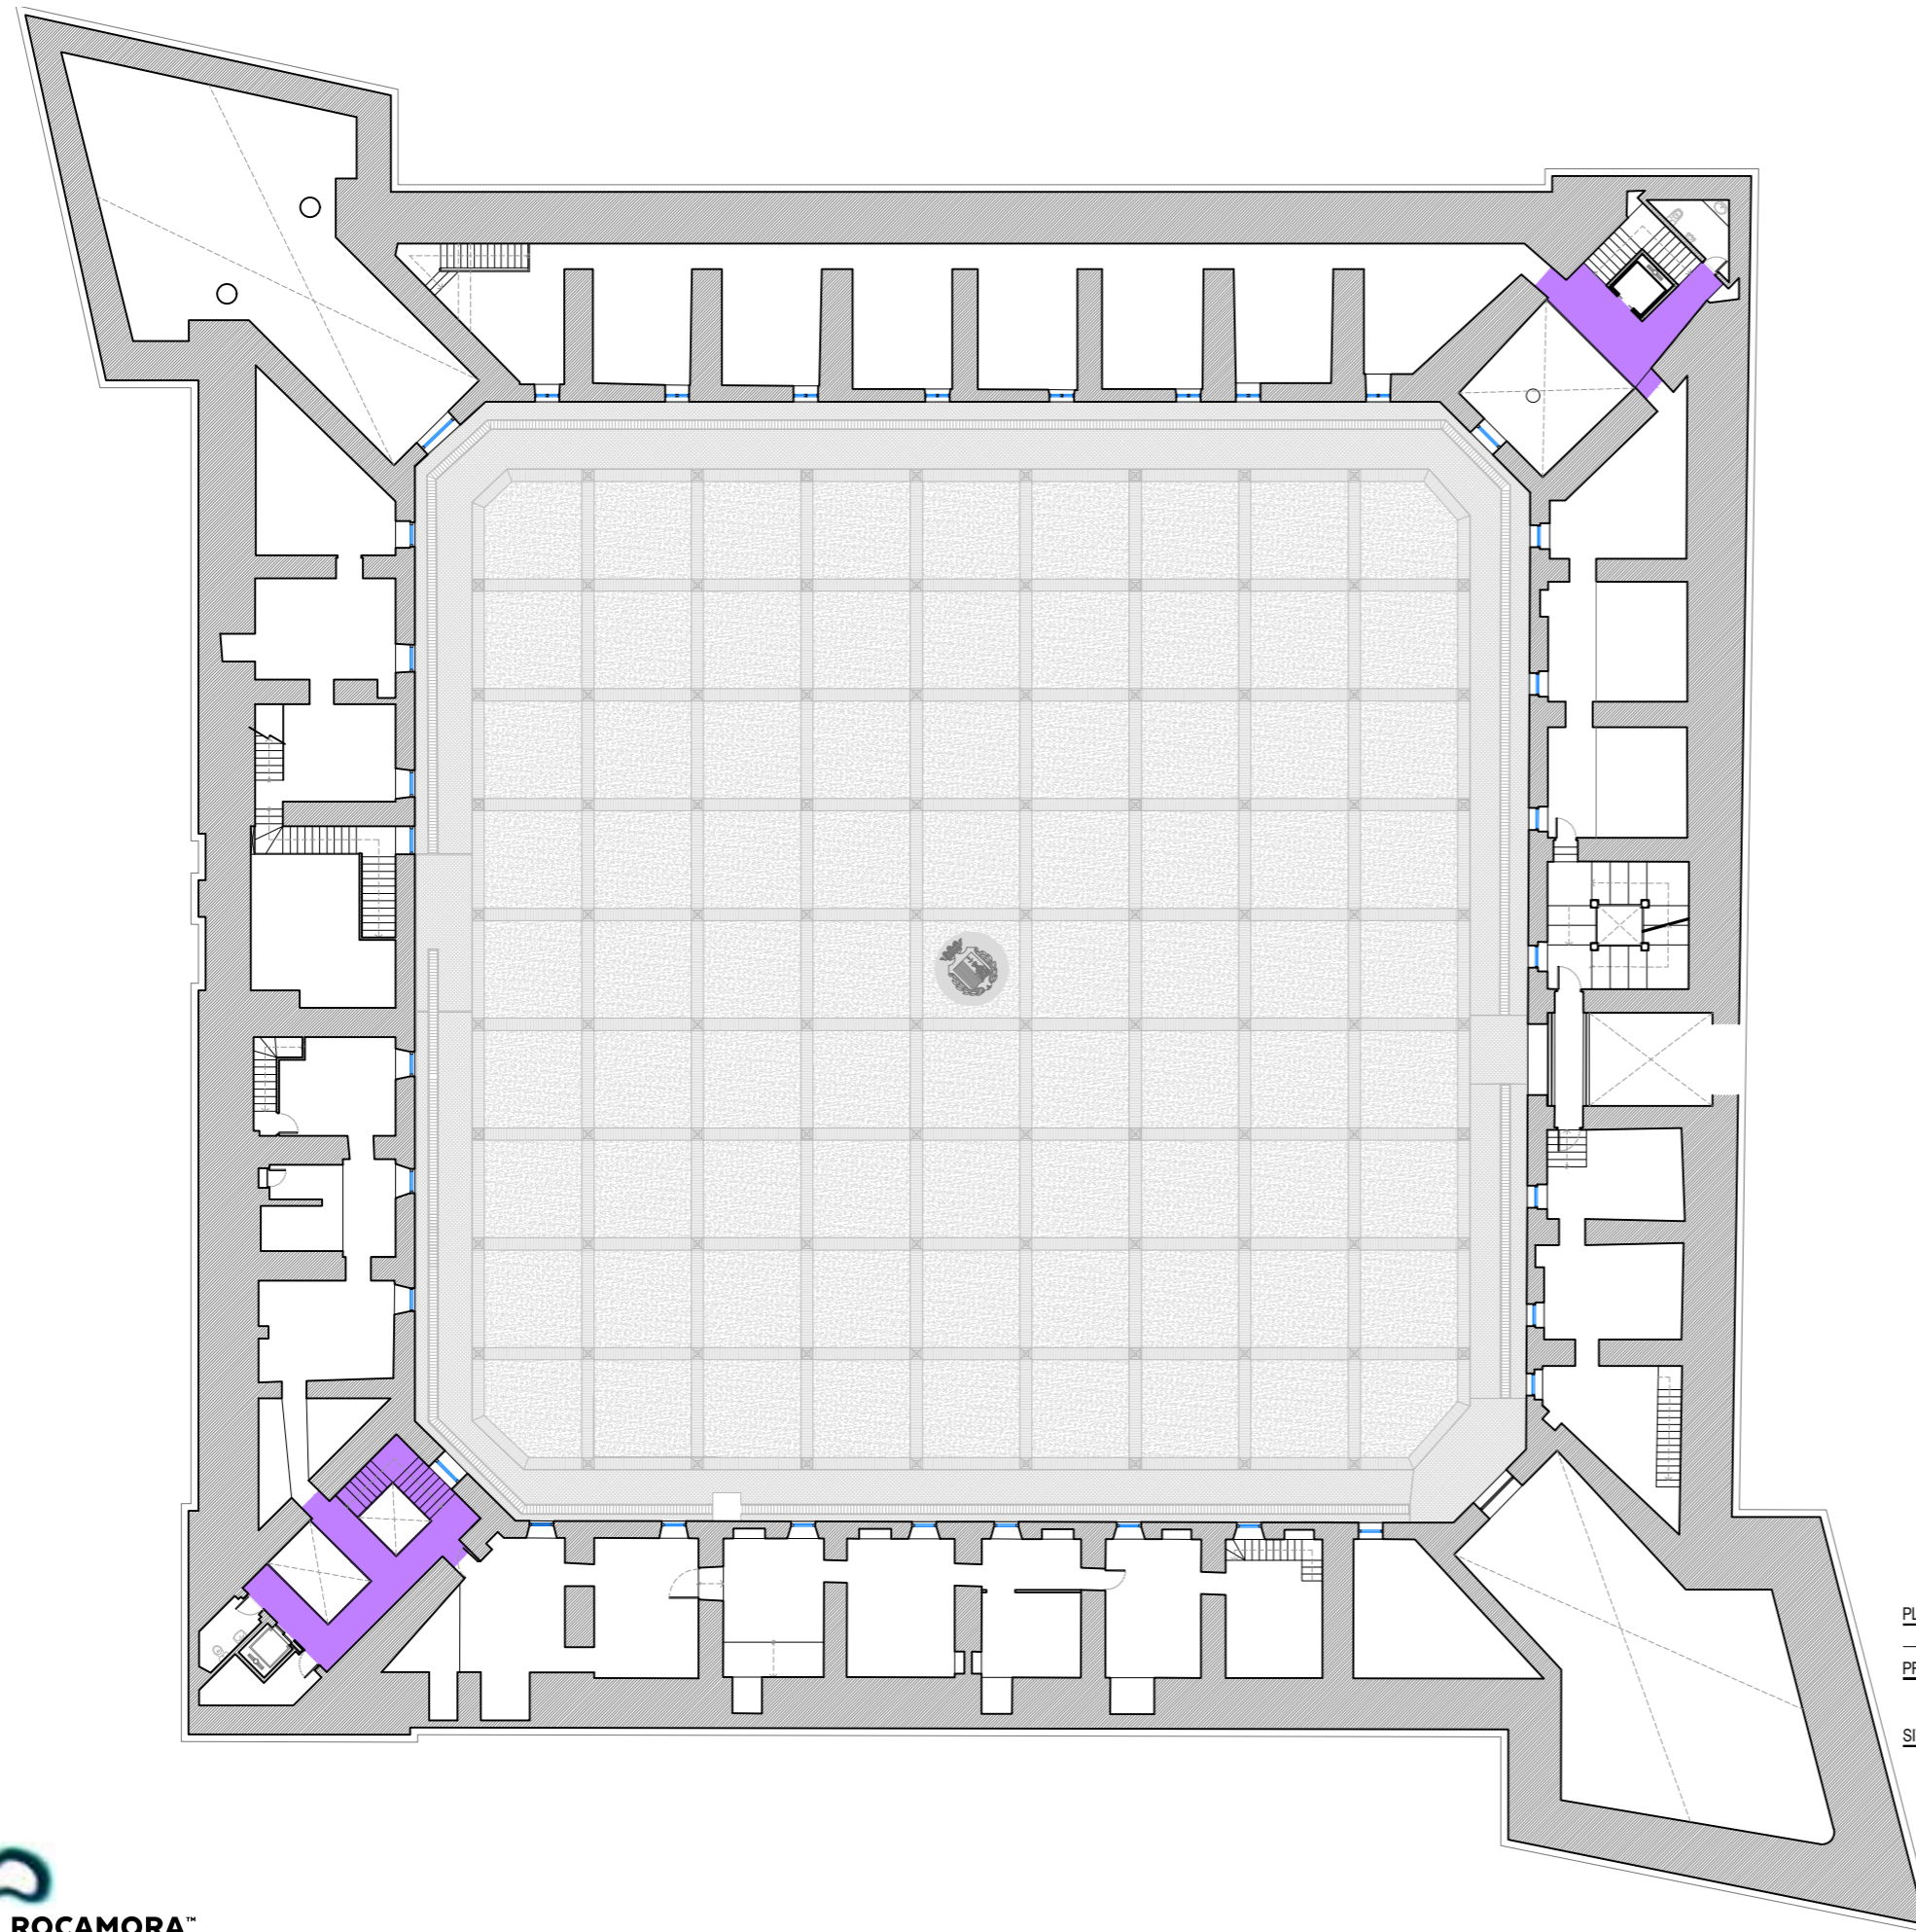

LEYENDA

- ACCESOS
- RECEPCIONES
- PATIO DE ARMAS

PLANO ZONAS DE RECEPCIÓN.
PLANTA PRIMERA

PROYECTO PLAN MUSEOLÓGICO DEL
MUSEO DEL MAR DE SANTA POLA

SITUACIÓN Castillo Fortaleza, 03130
Santa Pola (Alicante)

ESCALA A3 - 1/300



LEYENDA

ASEOS




PLANO NÚCLEOS HÚMEDOS.
PLANTA BAJA

PROYECTO PLAN MUSEOLÓGICO DEL
MUSEO DEL MAR DE SANTA POLA

SITUACIÓN Castillo Fortaleza, 03130
Santa Pola (Alicante)

ESCALA A3 - 1/300



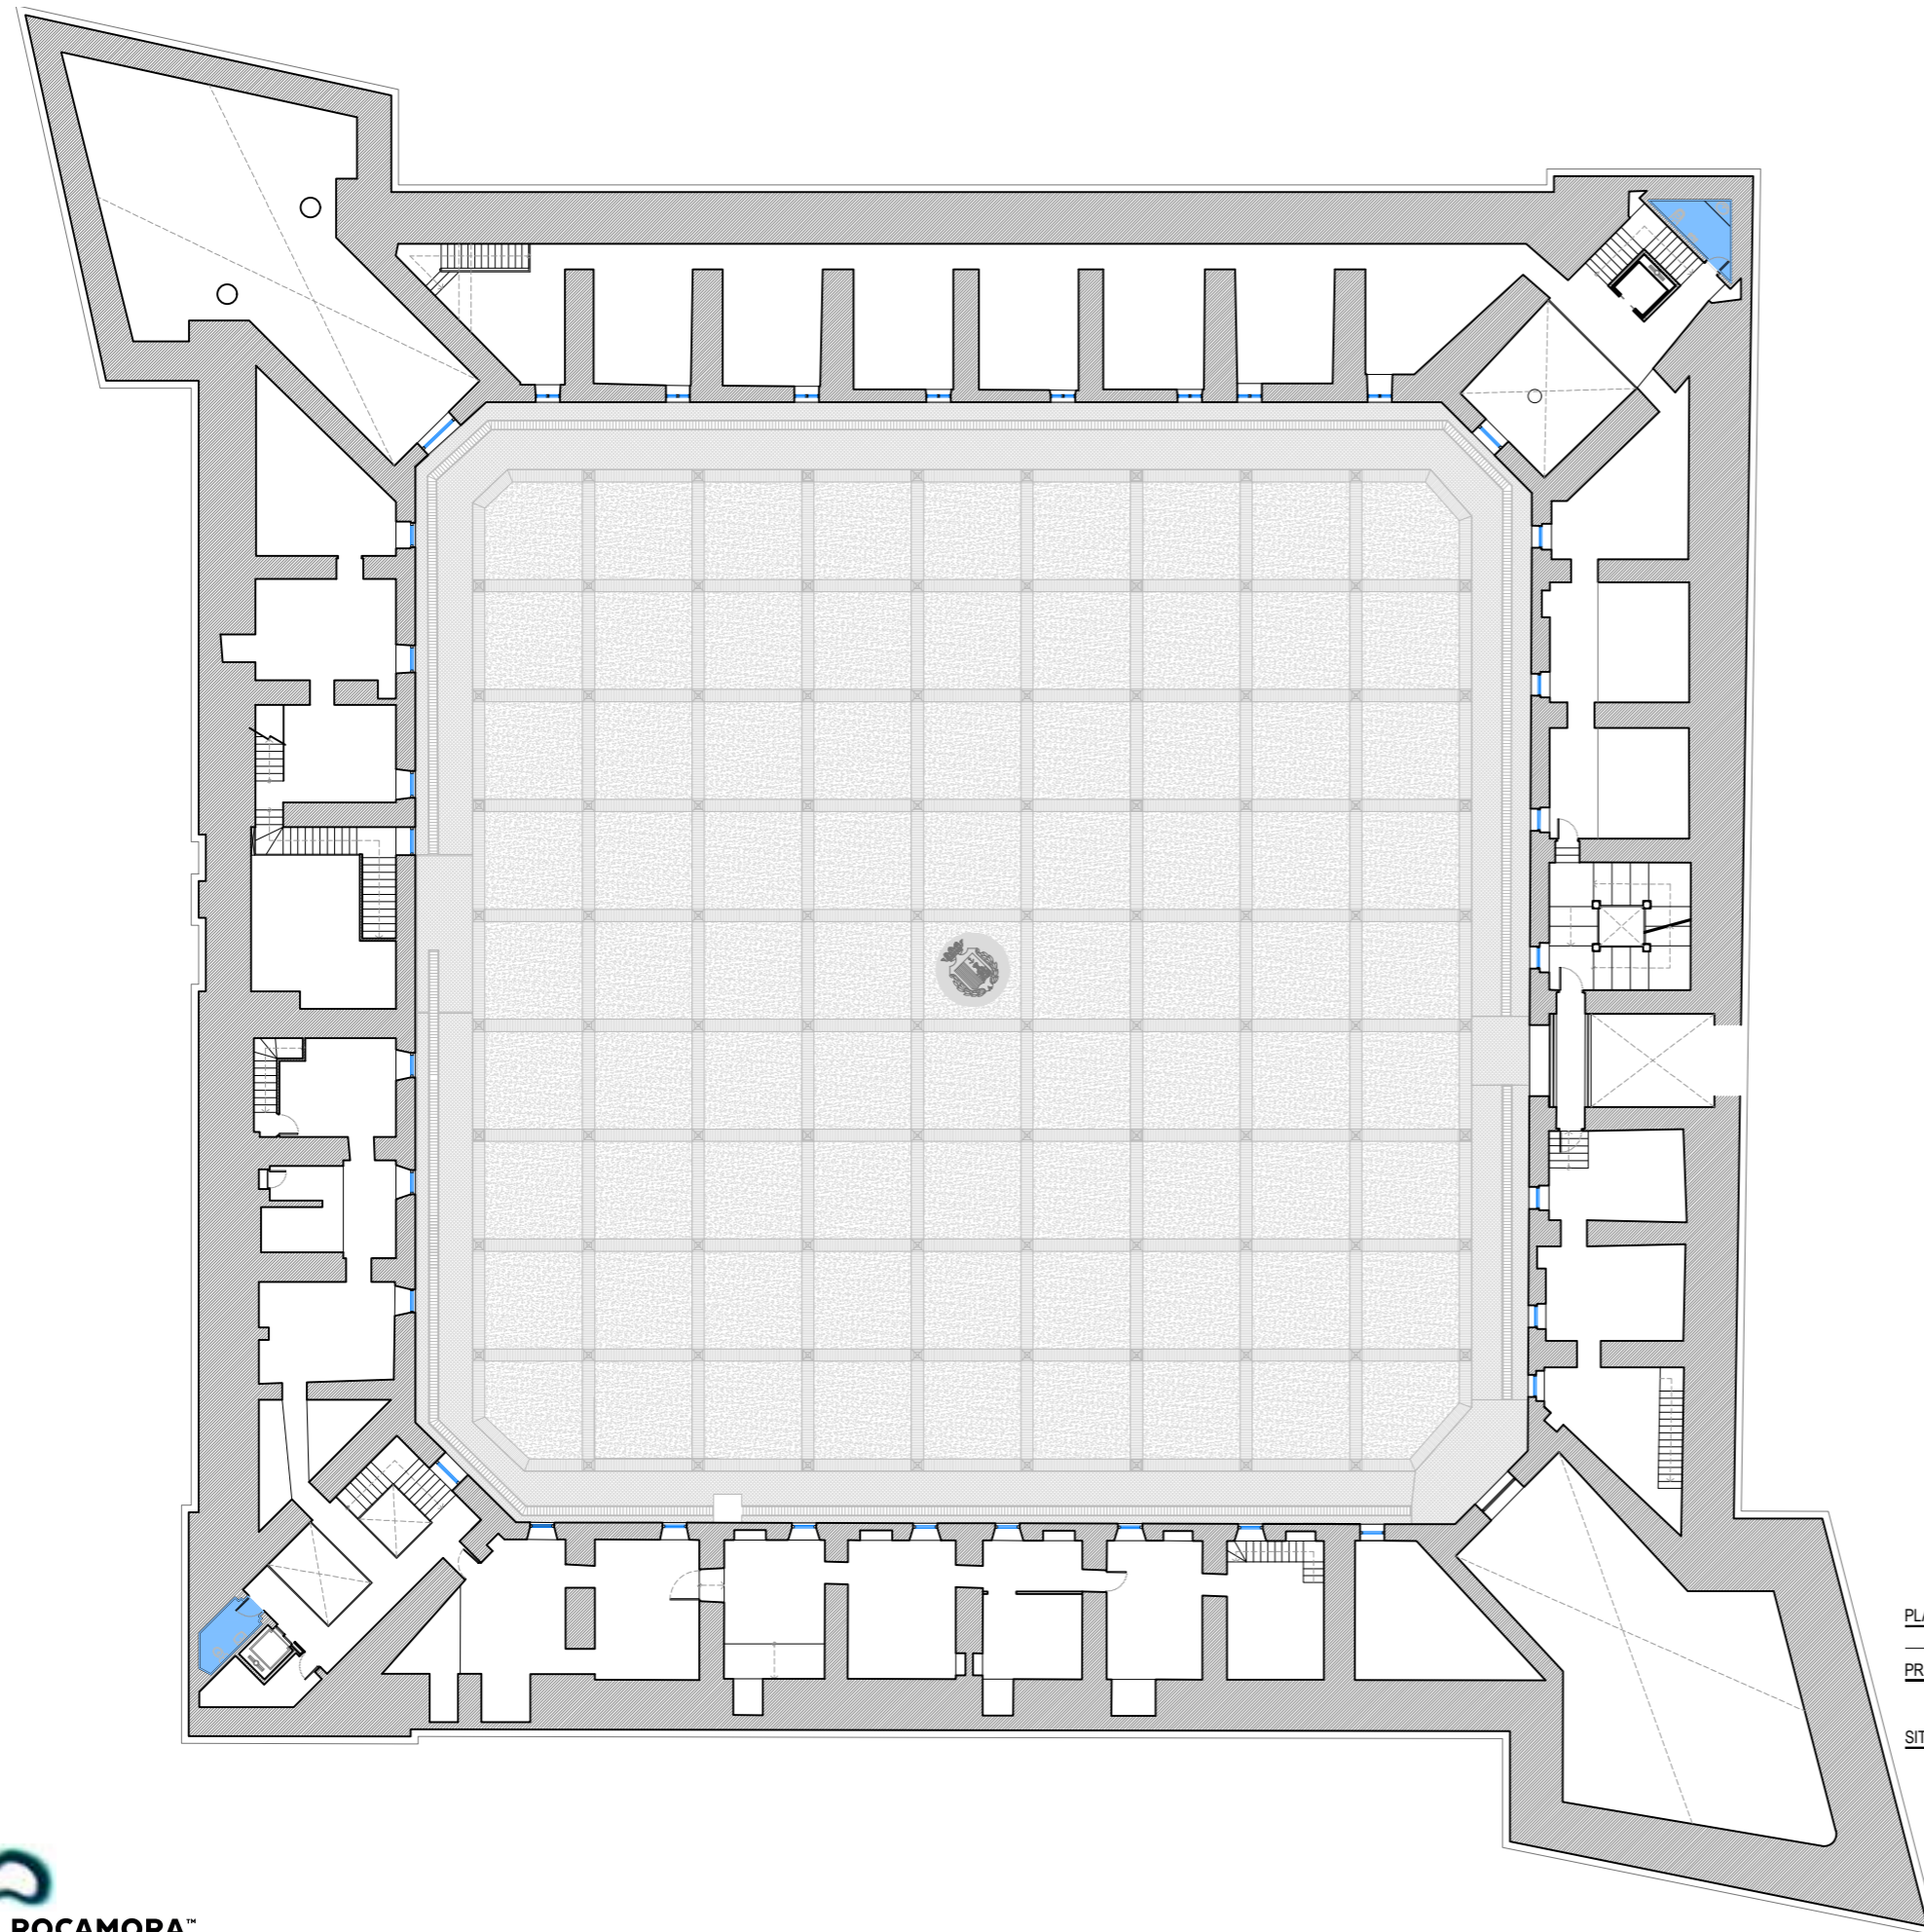


PLANO NÚCLEOS HÚMEDOS.
PLANTA PRIMERA

PROYECTO PLAN MUSEOLÓGICO DEL
MUSEO DEL MAR DE SANTA POLA

SITUACIÓN Castillo Fortaleza, 03130
Santa Pola (Alicante)

ESCALA A3 - 1/300
N

0,00m 15,00m

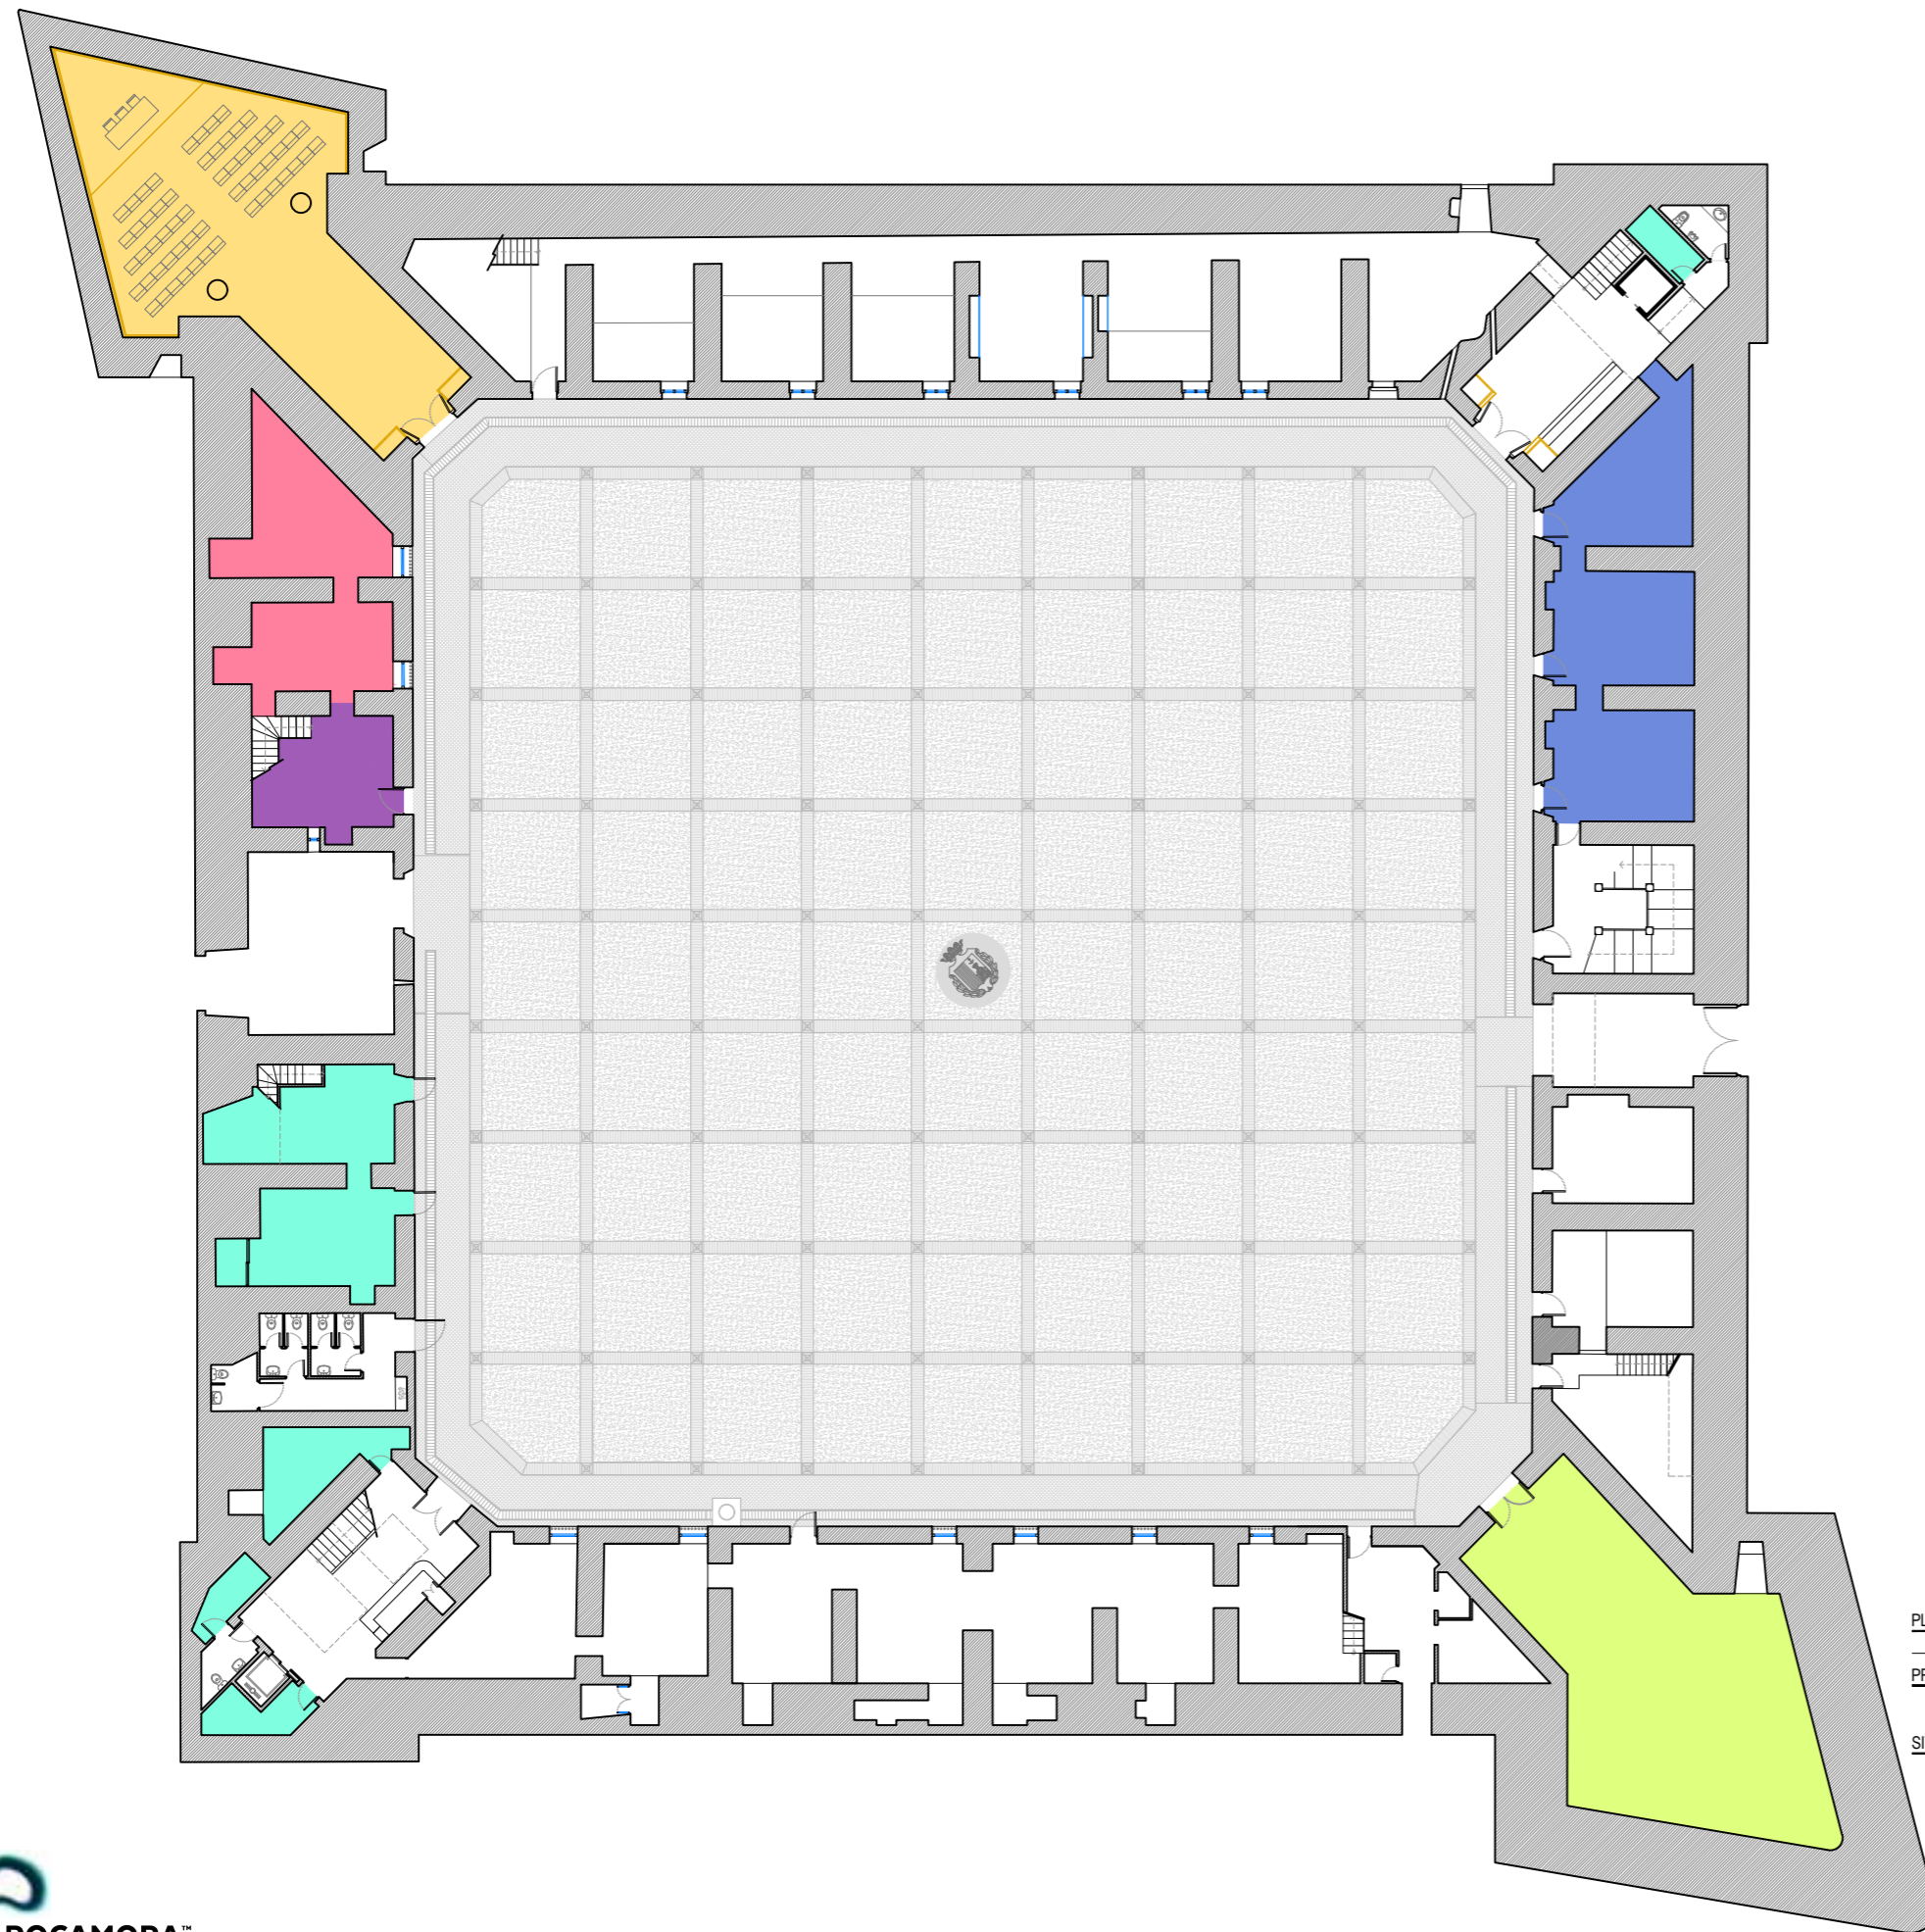

LEYENDA

- SALÓN BALUARTE DEL DUQUE
- TALLERES DIDÁCTICOS Y LABORATORIOS
- AULAS DOCENTES
- OFICINAS
- ALMACENES
- CAPILLA DE LA VIRGEN DE LORETO


PLANO SALAS NO EXPOSITIVAS.
PLANTA BAJA

PROYECTO PLAN MUSEOLÓGICO DEL
MUSEO DEL MAR DE SANTA POLA

SITUACIÓN Castillo Fortaleza, 03130
Santa Pola (Alicante)

ESCALA A3 - 1/300
N

0,00m 15,00m

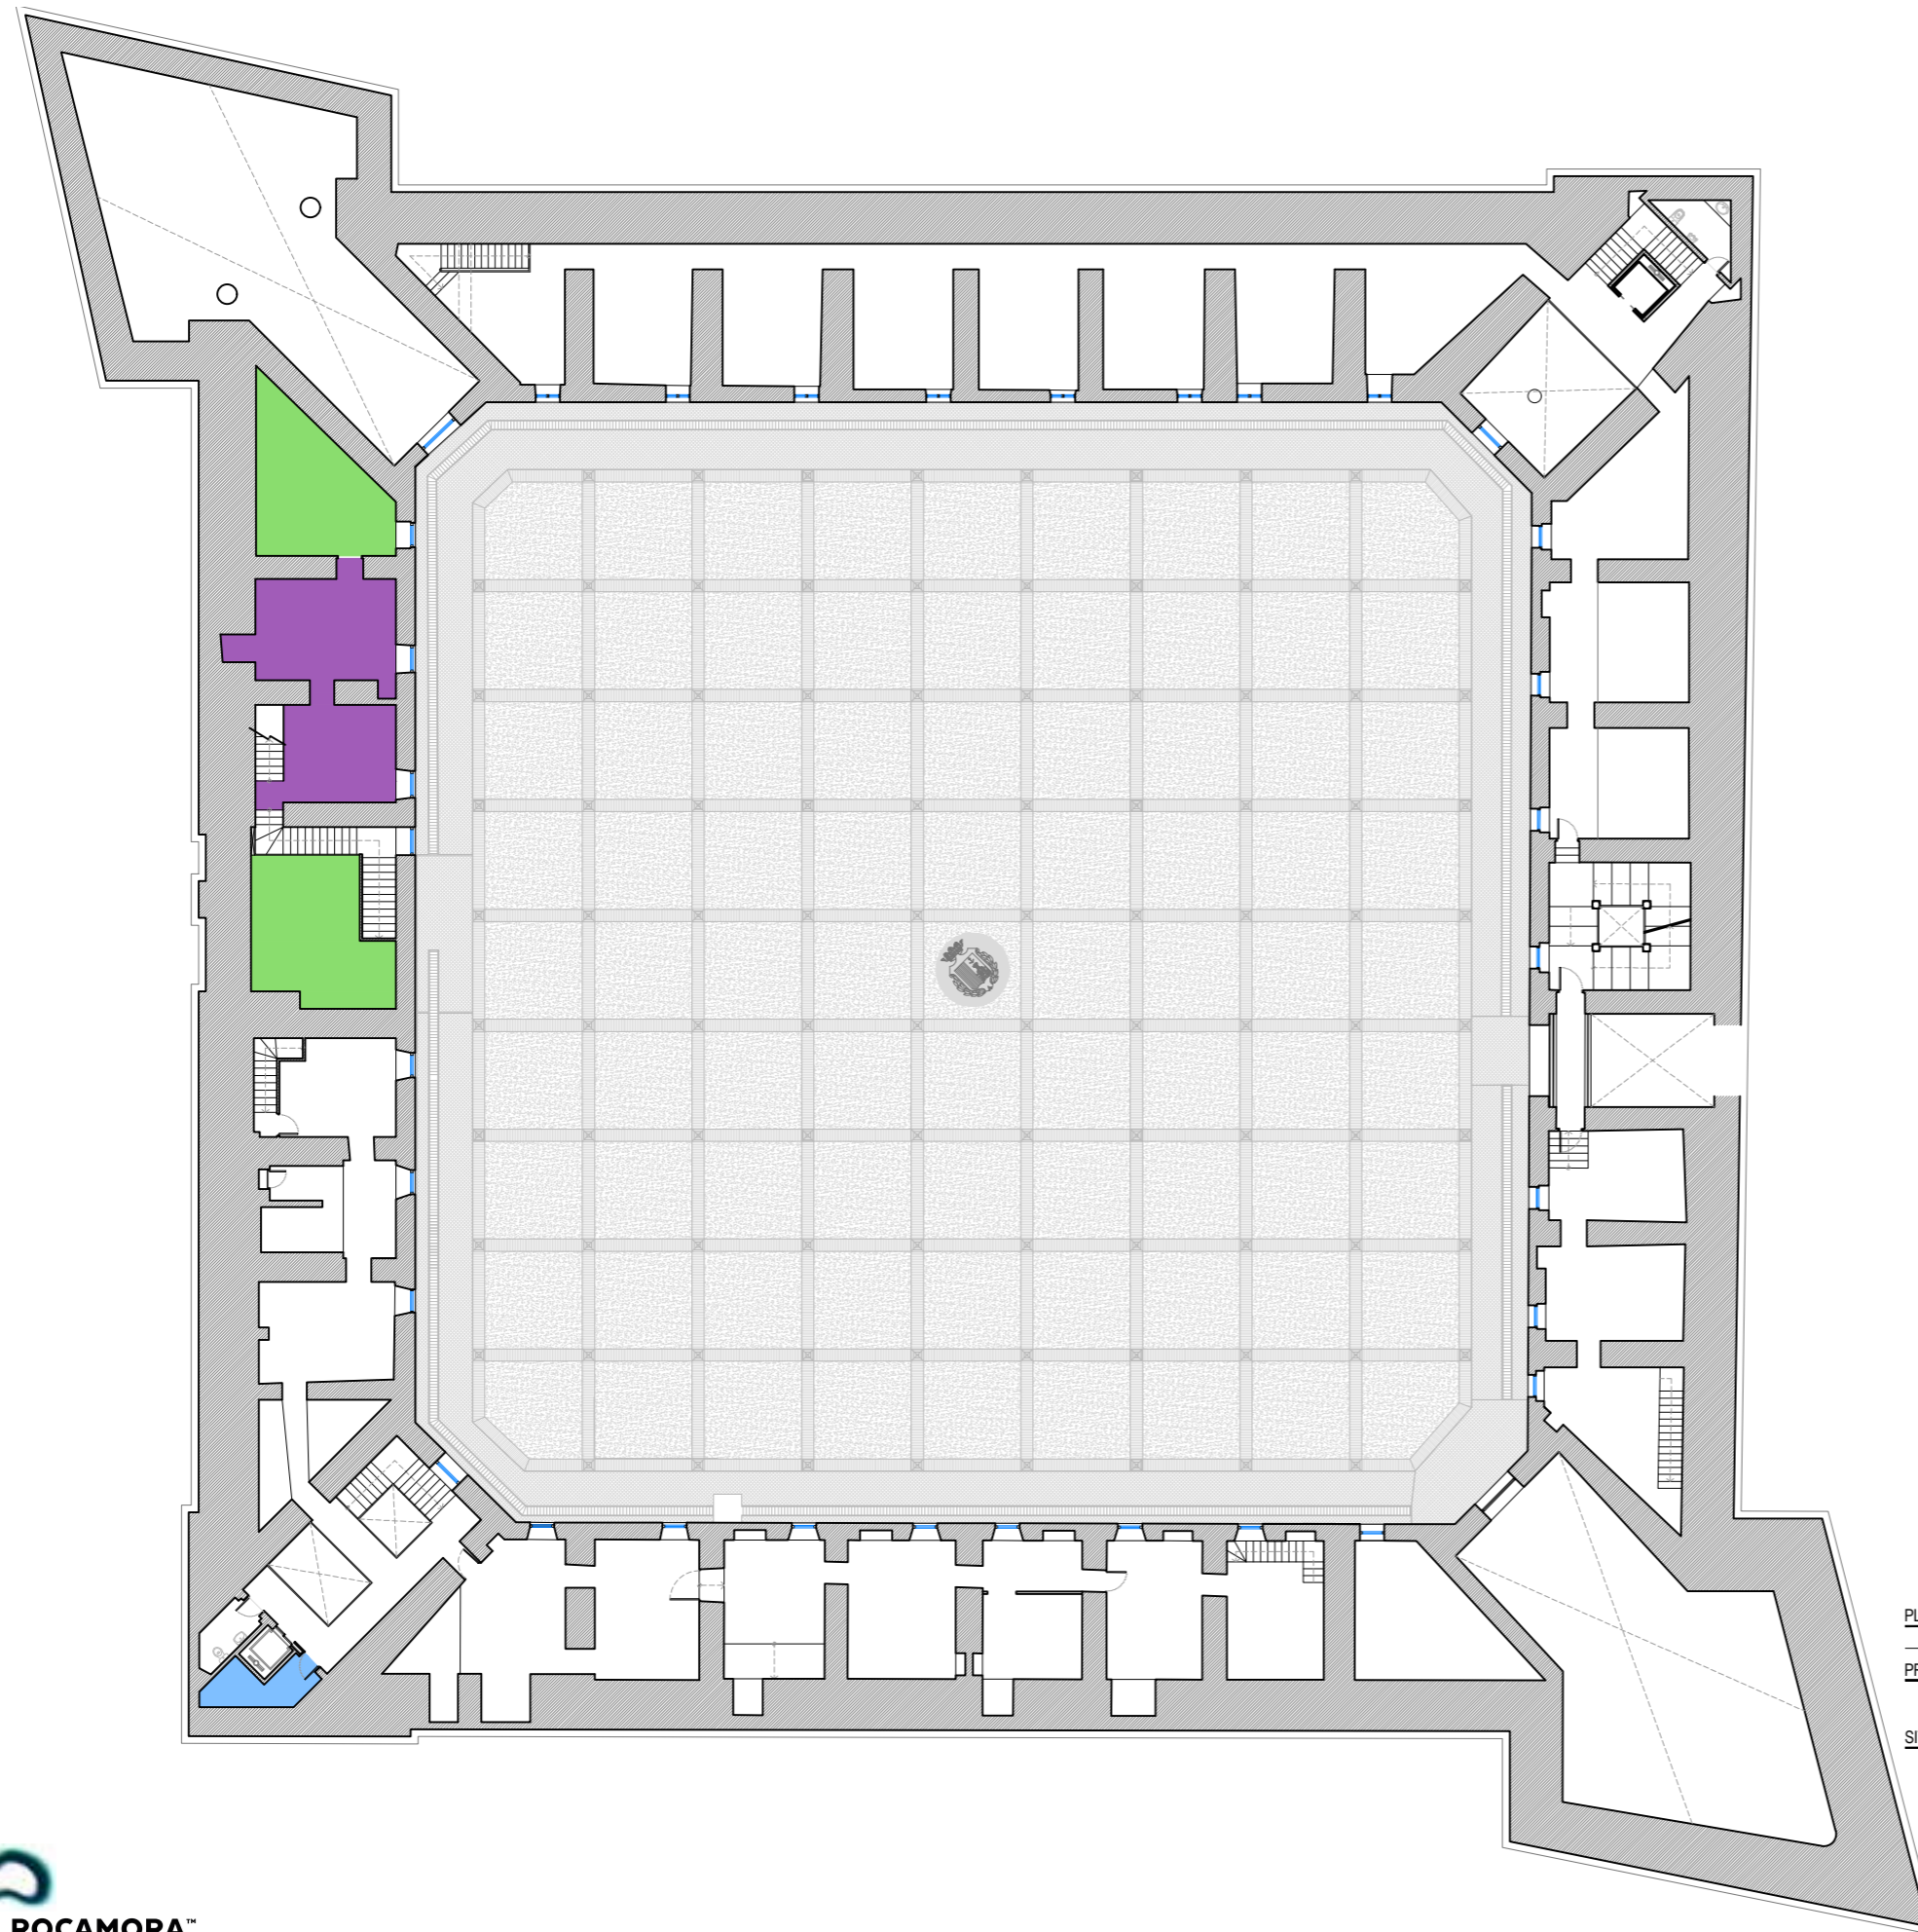

LEYENDA

- SALÓN BALUARTE DEL DUQUE
- TALLERES DIDÁCTICOS Y LABORATORIOS
- AULAS DOCENTES
- OFICINAS
- ALMACENES
- CAPILLA DE LA VIRGEN DE LORETO


PLANO SALAS NO EXPOSITIVAS.
PLANTA PRIMERA

PROYECTO PLAN MUSEOLÓGICO DEL
MUSEO DEL MAR DE SANTA POLA

SITUACIÓN Castillo Fortaleza, 03130
Santa Pola (Alicante)

ESCALA A3 - 1/300



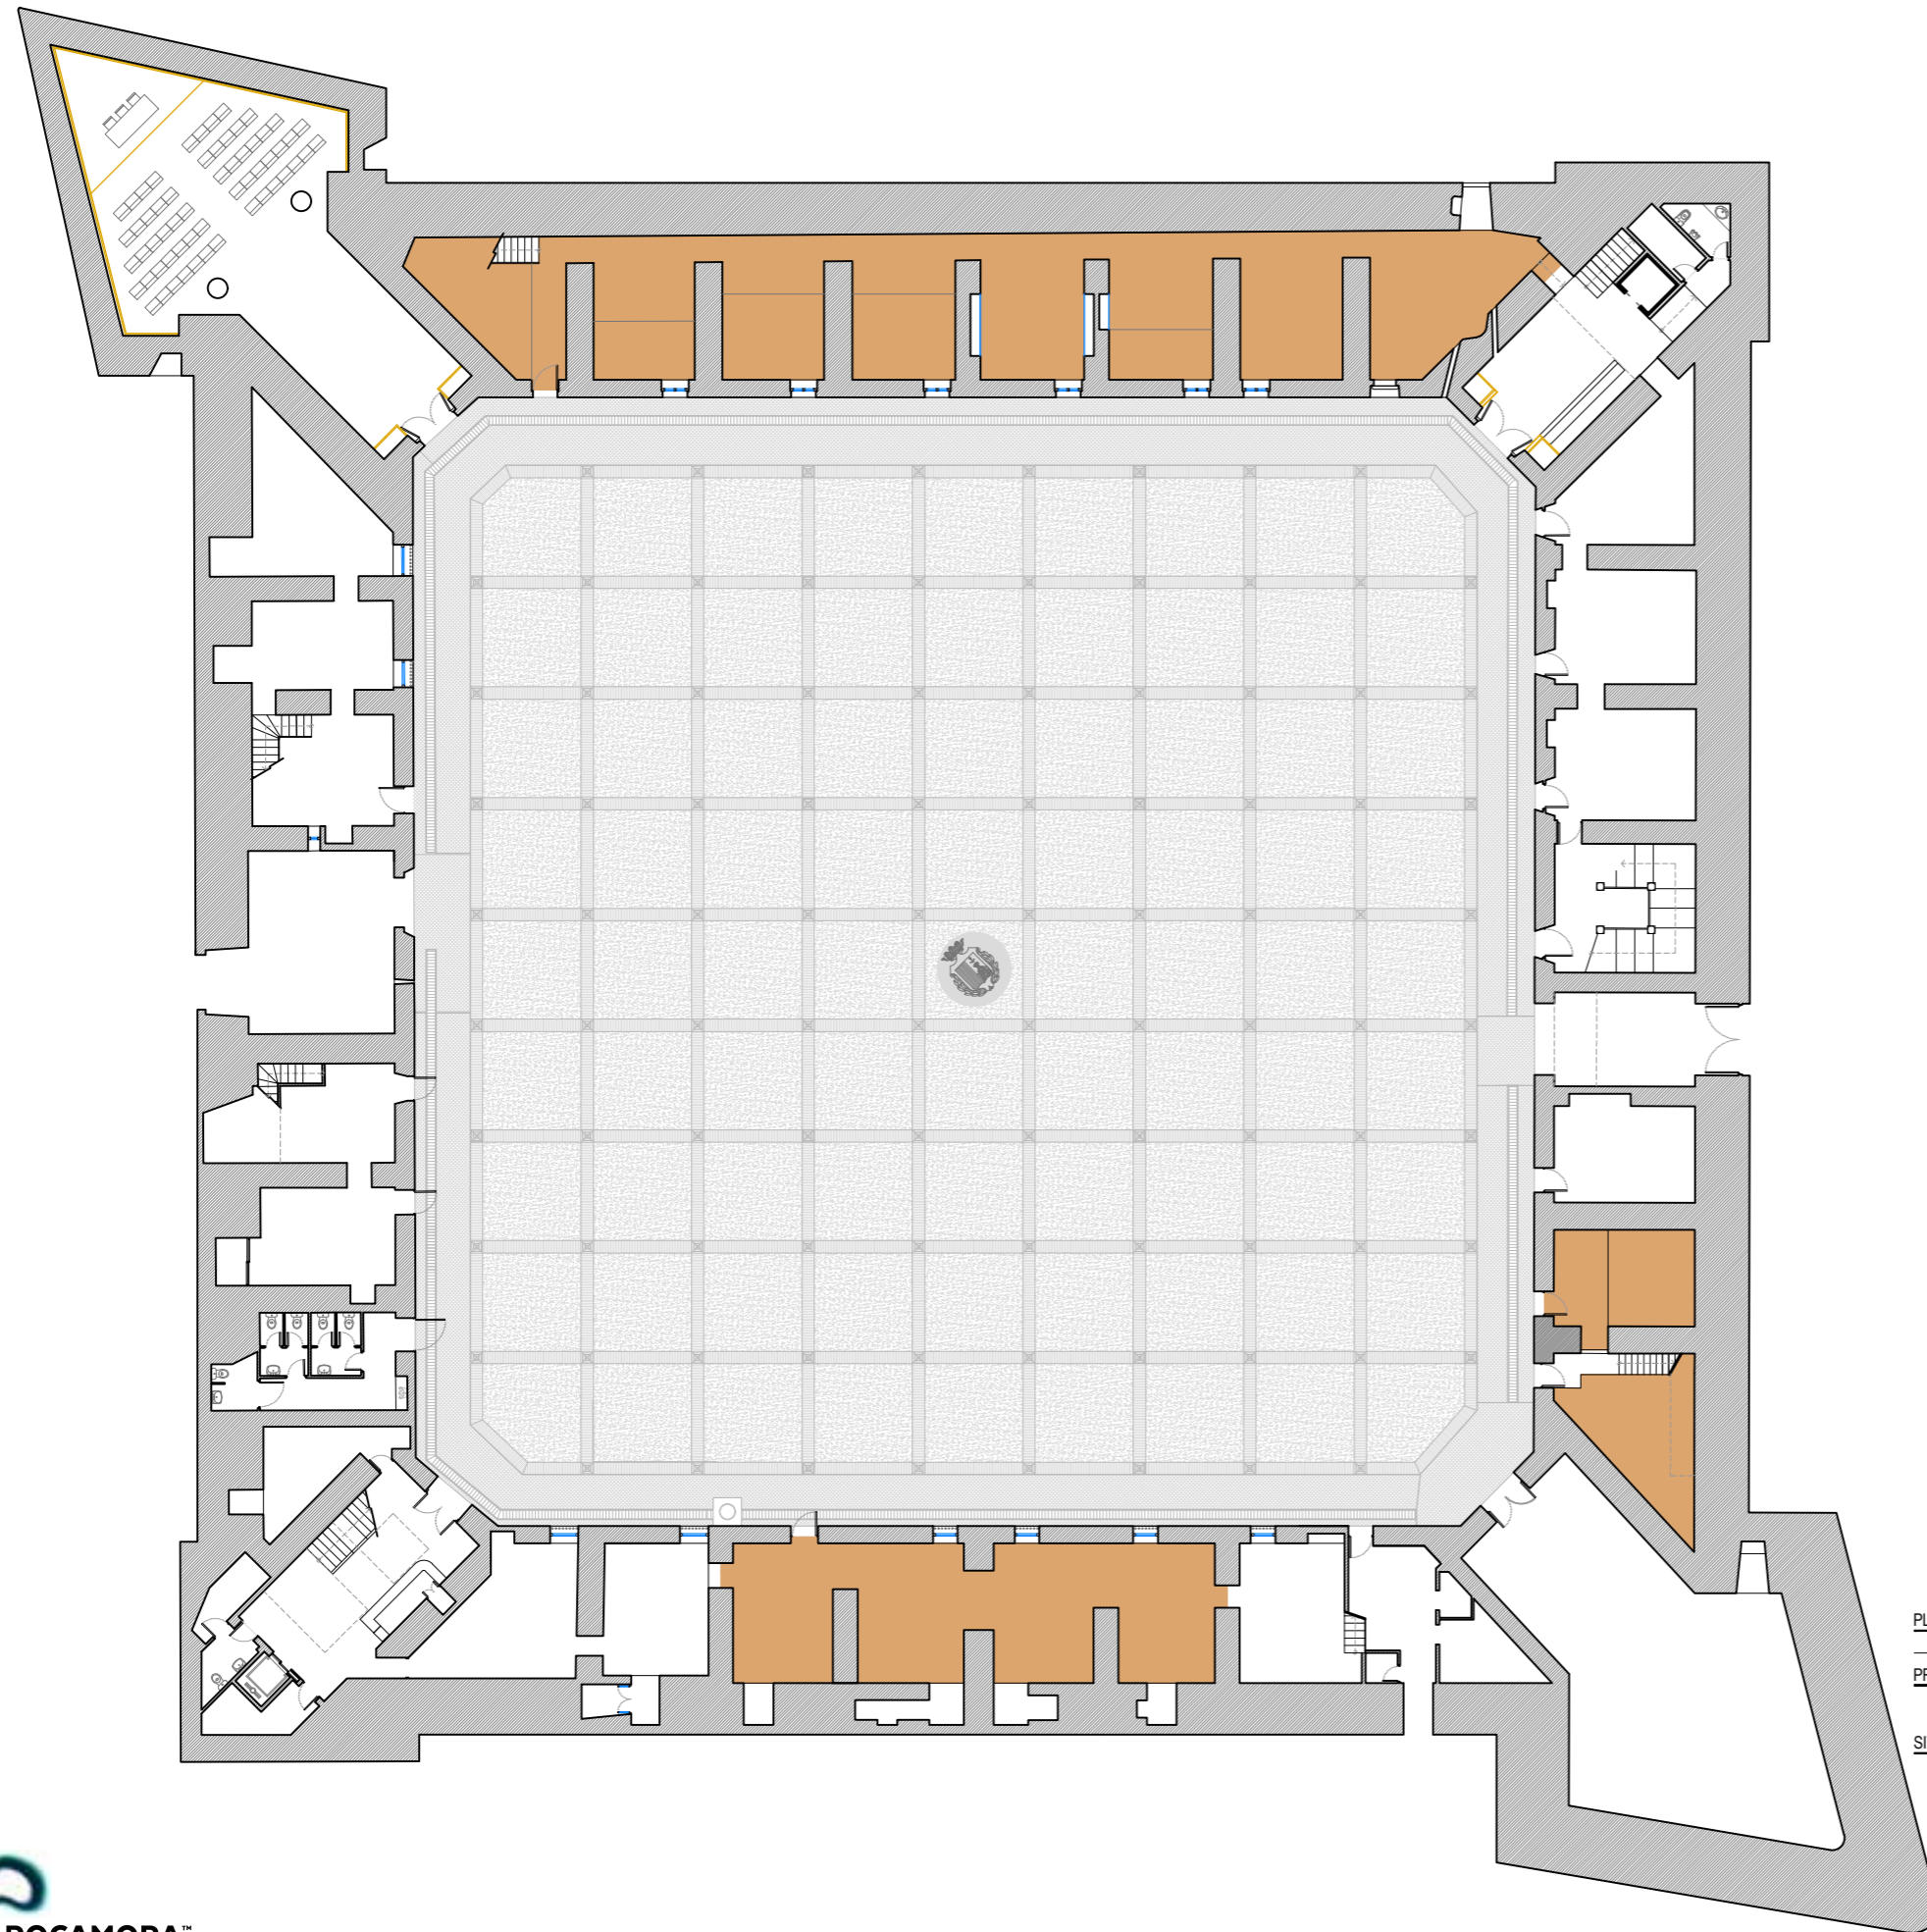

LEYENDA

EXPOSICIÓN PERMANENTE

PLANO SALAS DE EXPOSICIÓN PERMANENTE.
PLANTA BAJA

PROYECTO PLAN MUSEOLÓGICO DEL
MUSEO DEL MAR DE SANTA POLA


SITUACIÓN Castillo Fortaleza, 03130
Santa Pola (Alicante)

ESCALA A3 - 1/300



LEYENDA

EXPOSICIÓN PERMANENTE

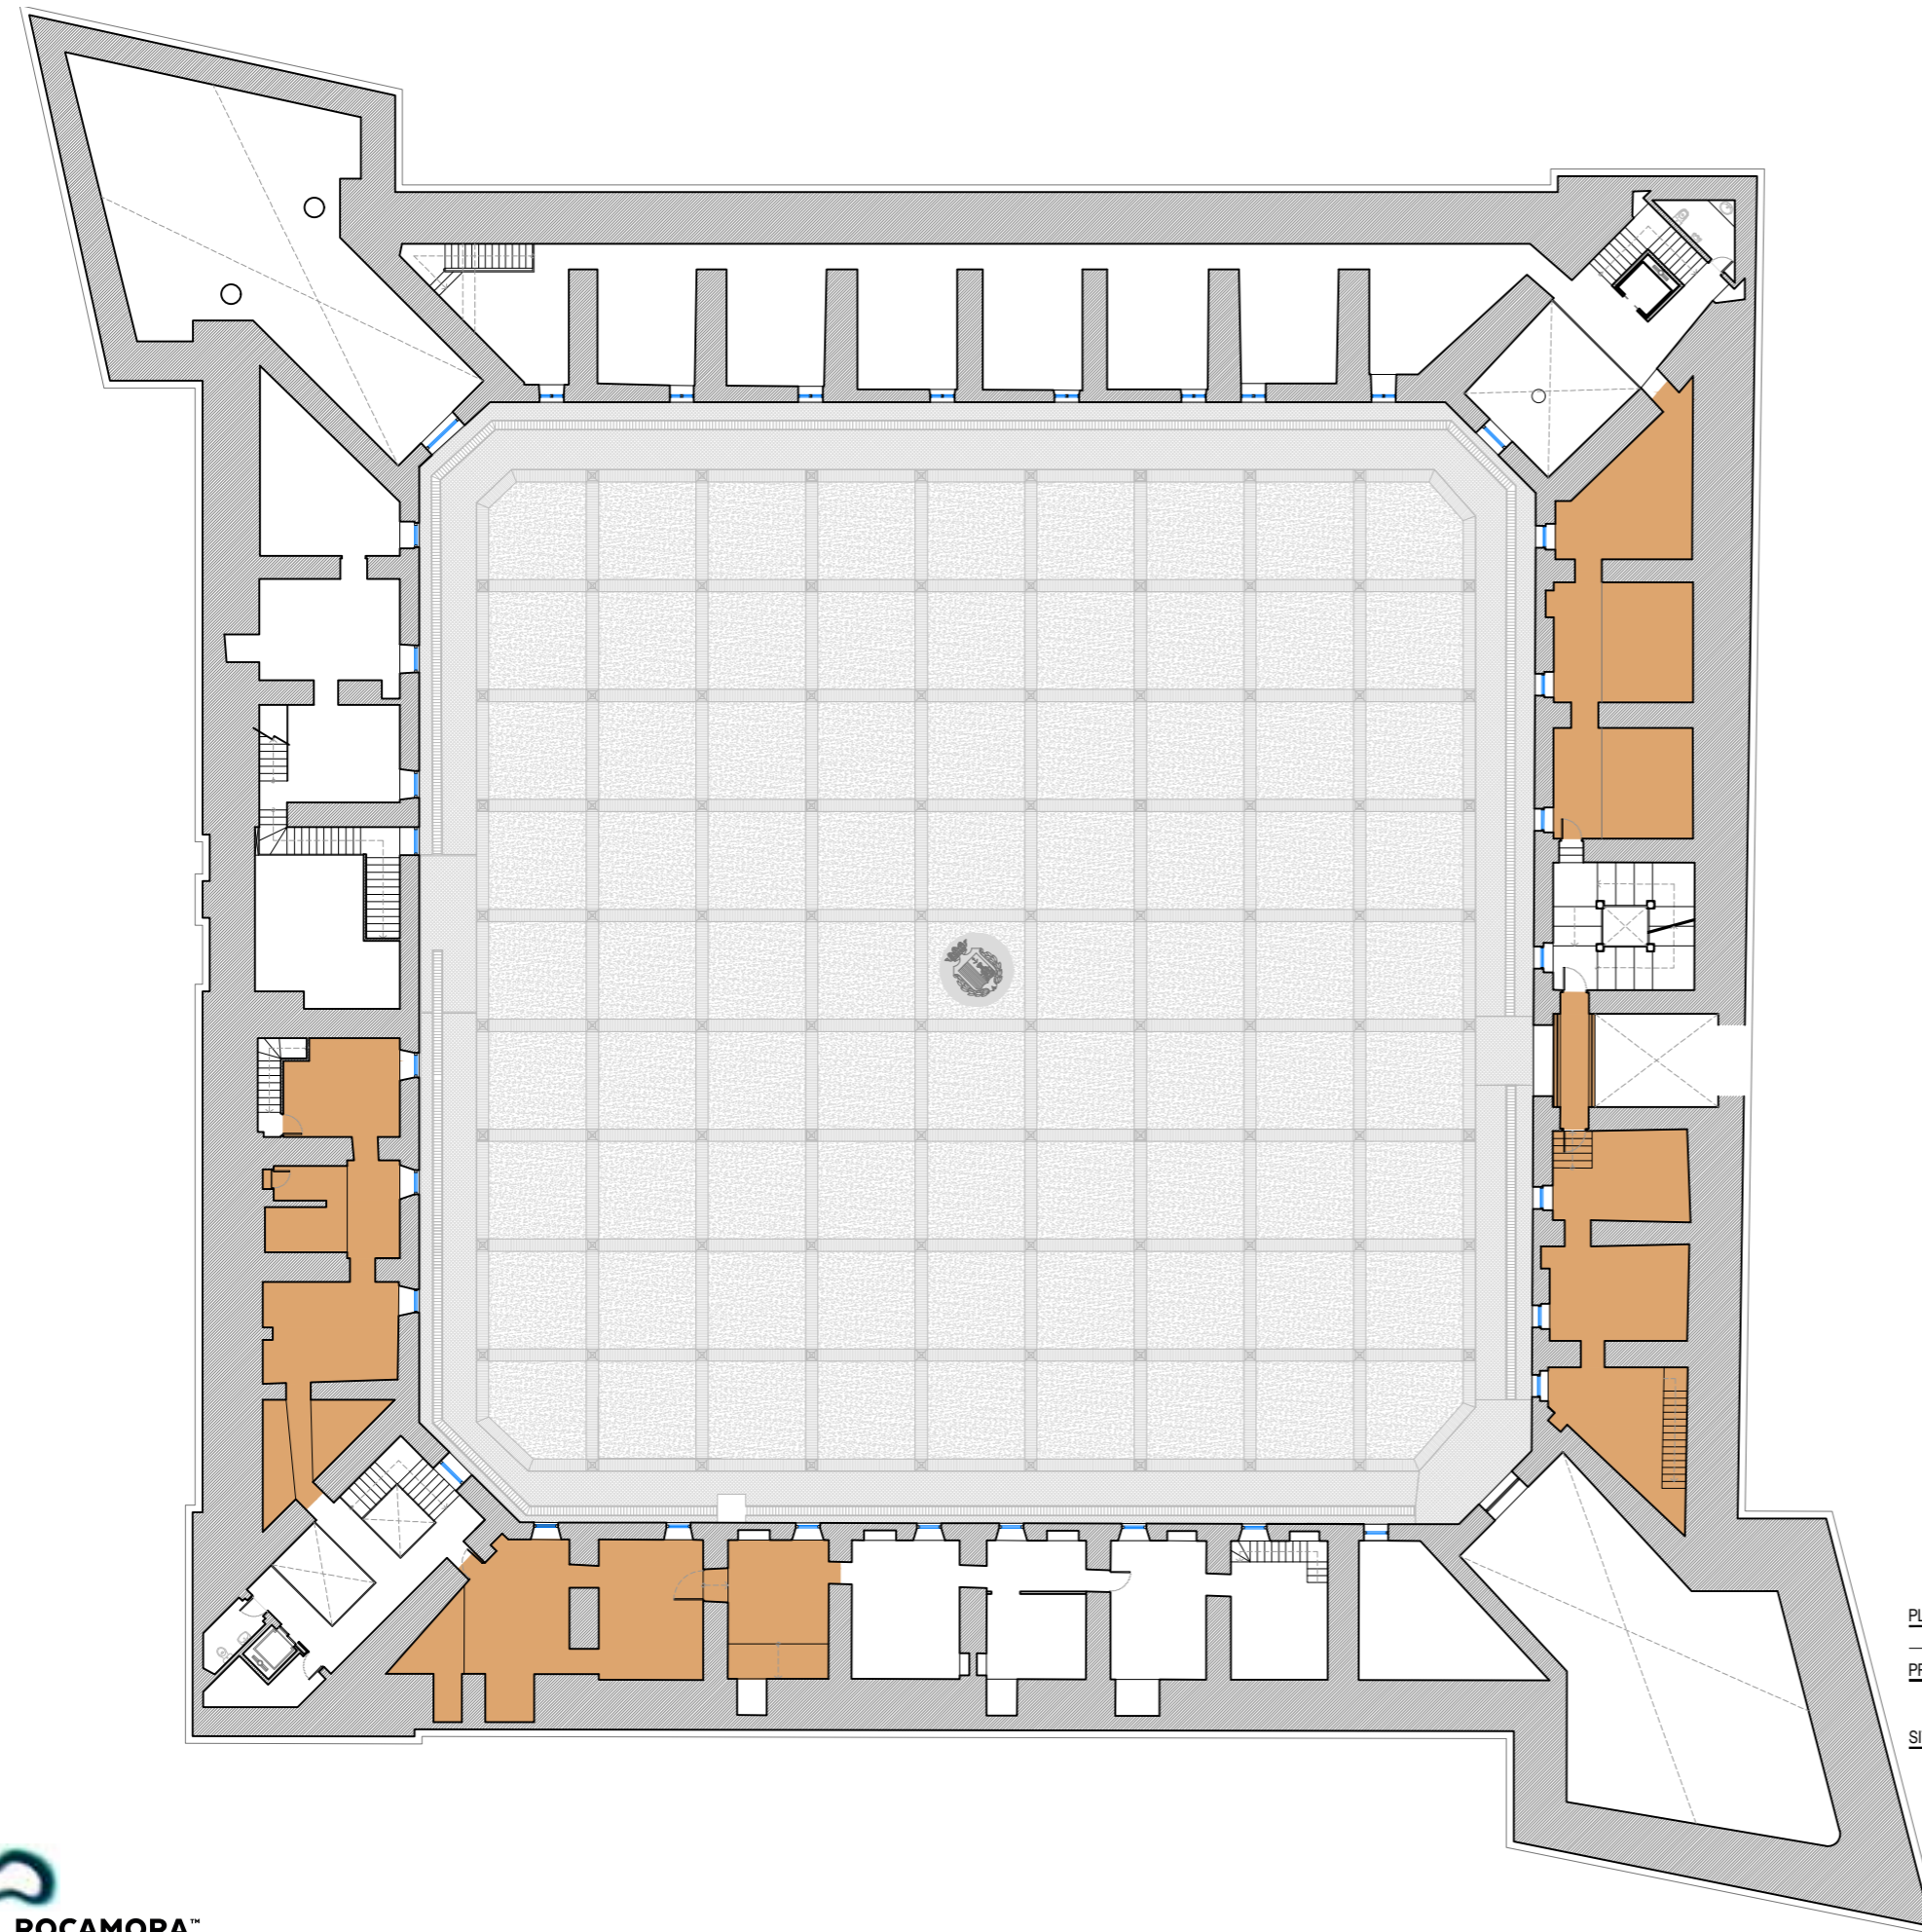

PLANO SALAS DE EXPOSICIÓN PERMANENTE.
PLANTA PRIMERA

PROYECTO PLAN MUSEOLÓGICO DEL
MUSEO DEL MAR DE SANTA POLA


SITUACIÓN Castillo Fortaleza, 03130
Santa Pola (Alicante)

ESCALA A3 - 1/300



LEYENDA

■ EXPOSICIÓN TEMPORAL

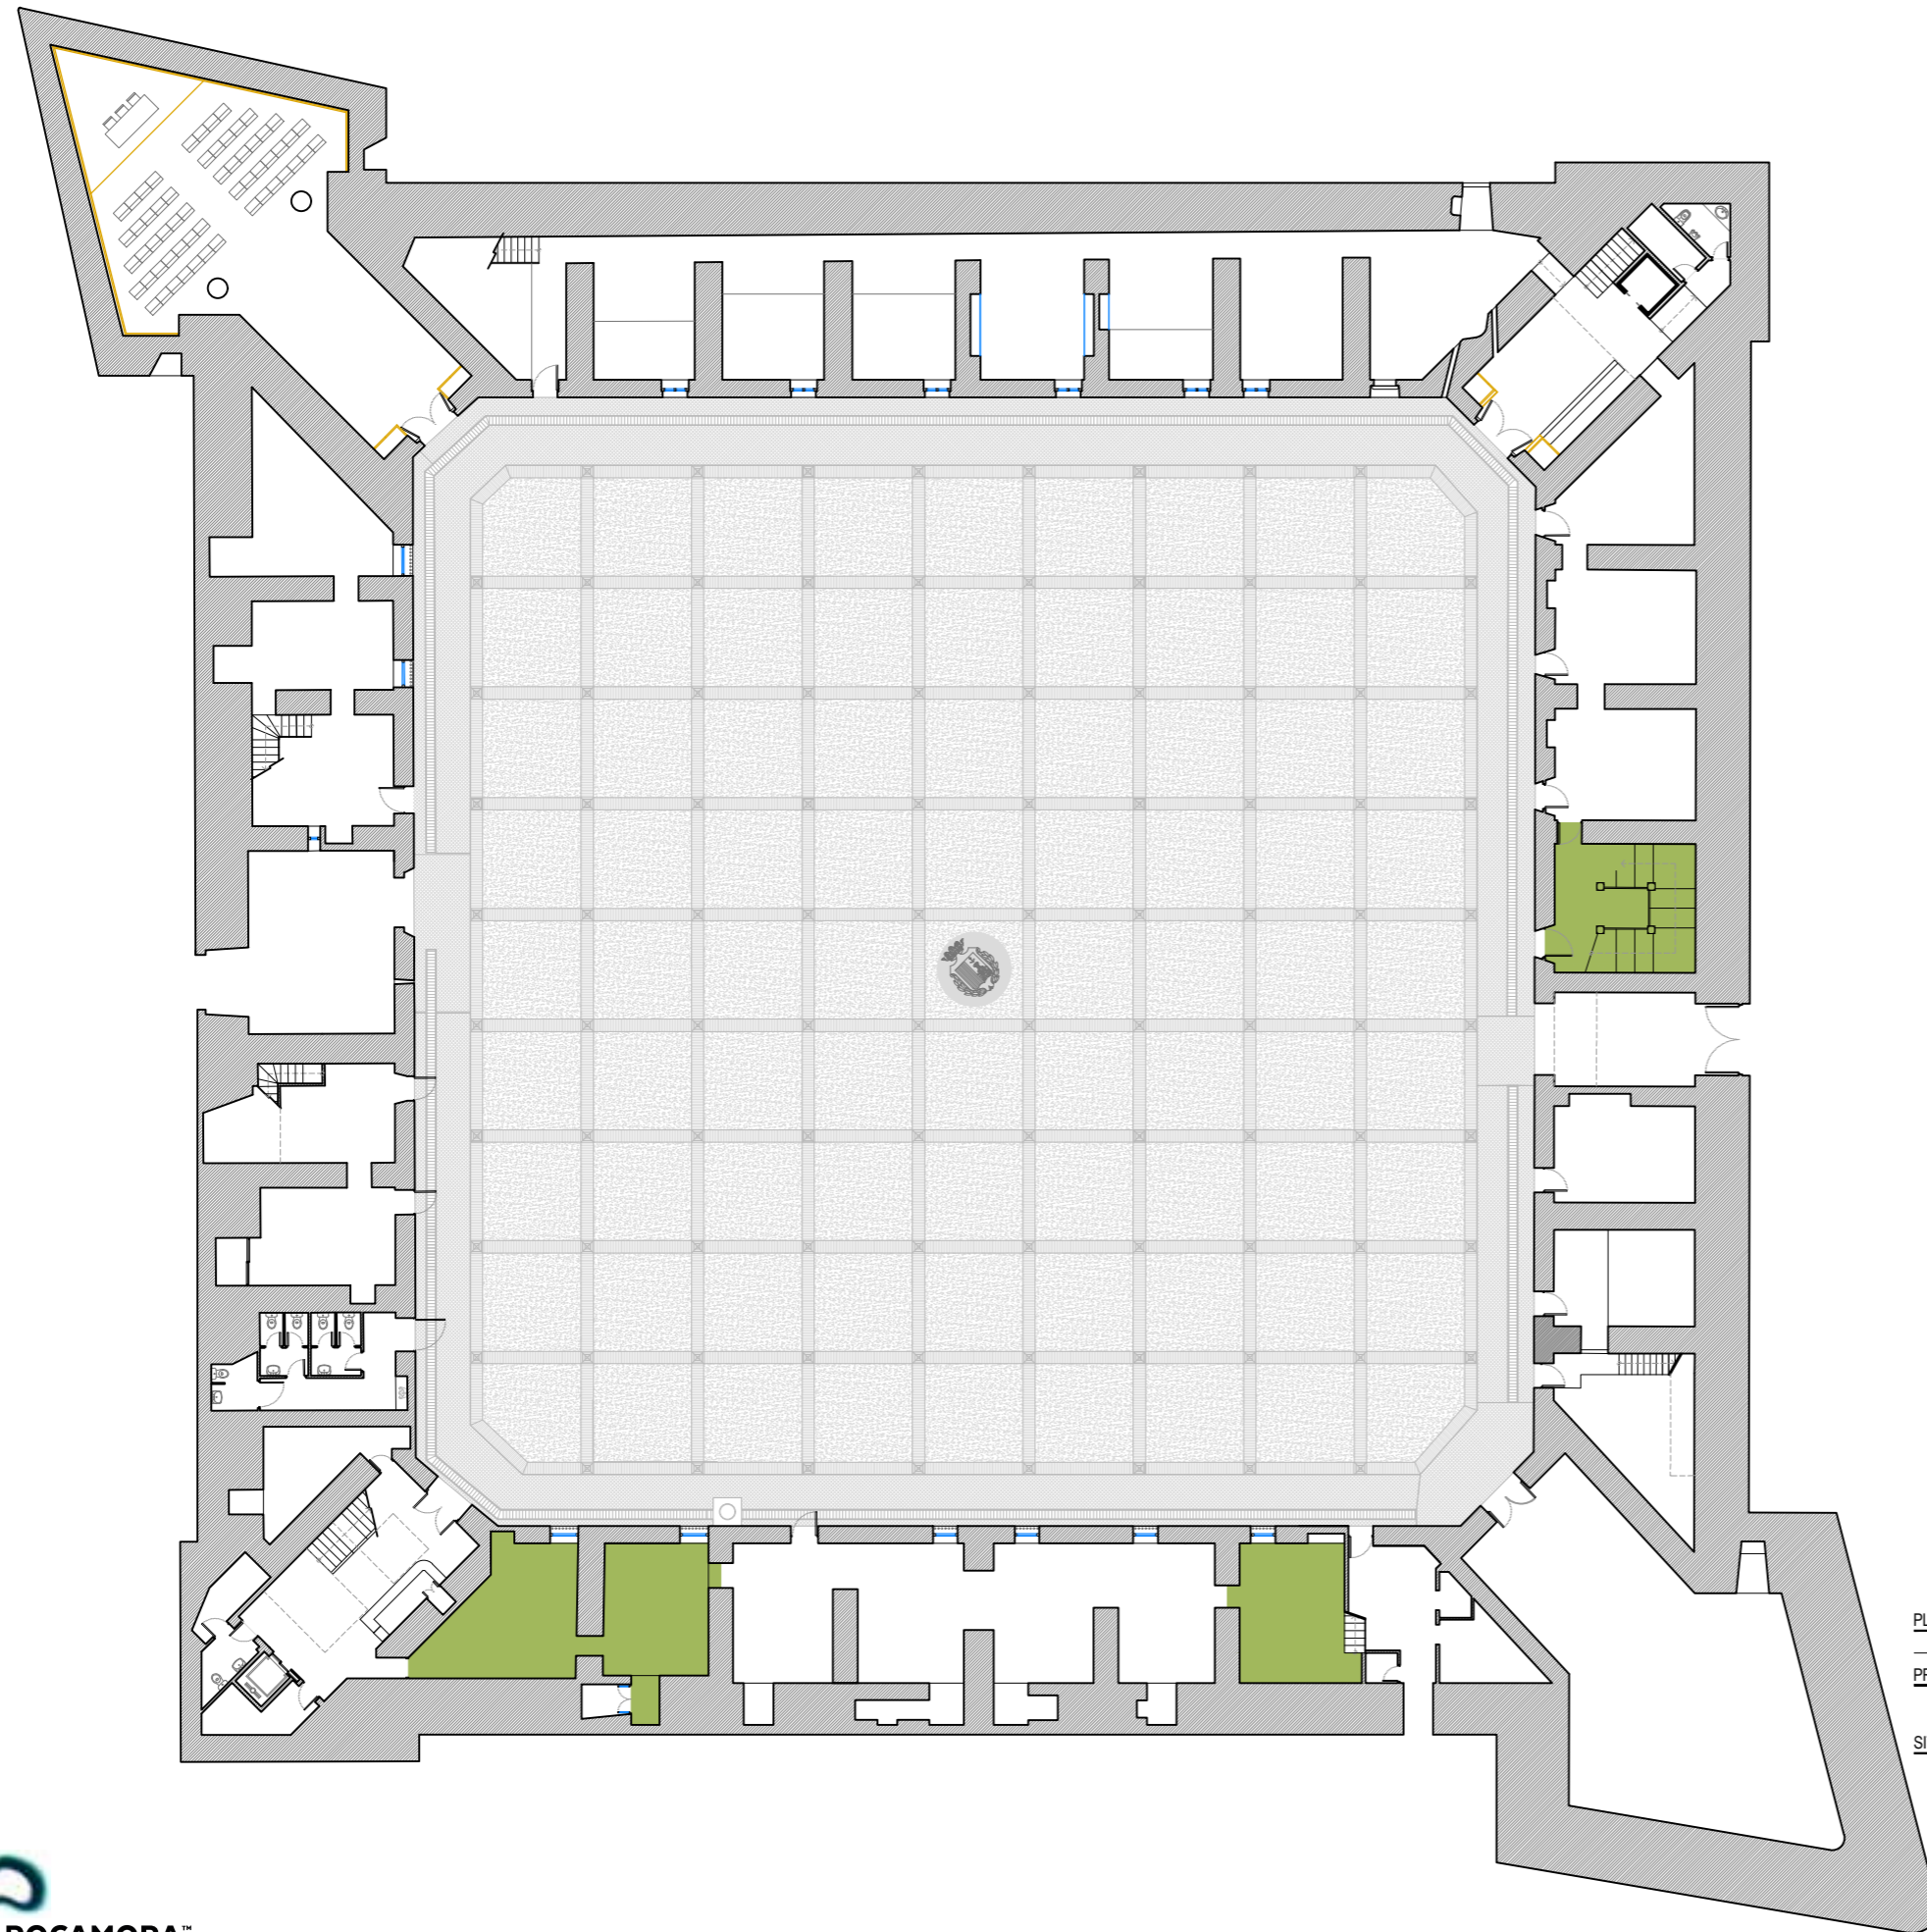

PLANO SALAS DE EXPOSICIÓN TEMPORAL.
PLANTA BAJA

PROYECTO PLAN MUSEOLÓGICO DEL
MUSEO DEL MAR DE SANTA POLA

SITUACIÓN Castillo Fortaleza, 03130
Santa Pola (Alicante)

ESCALA A3 - 1/300

N




15,00m

0,00m

LEYENDA

■ EXPOSICIÓN TEMPORAL

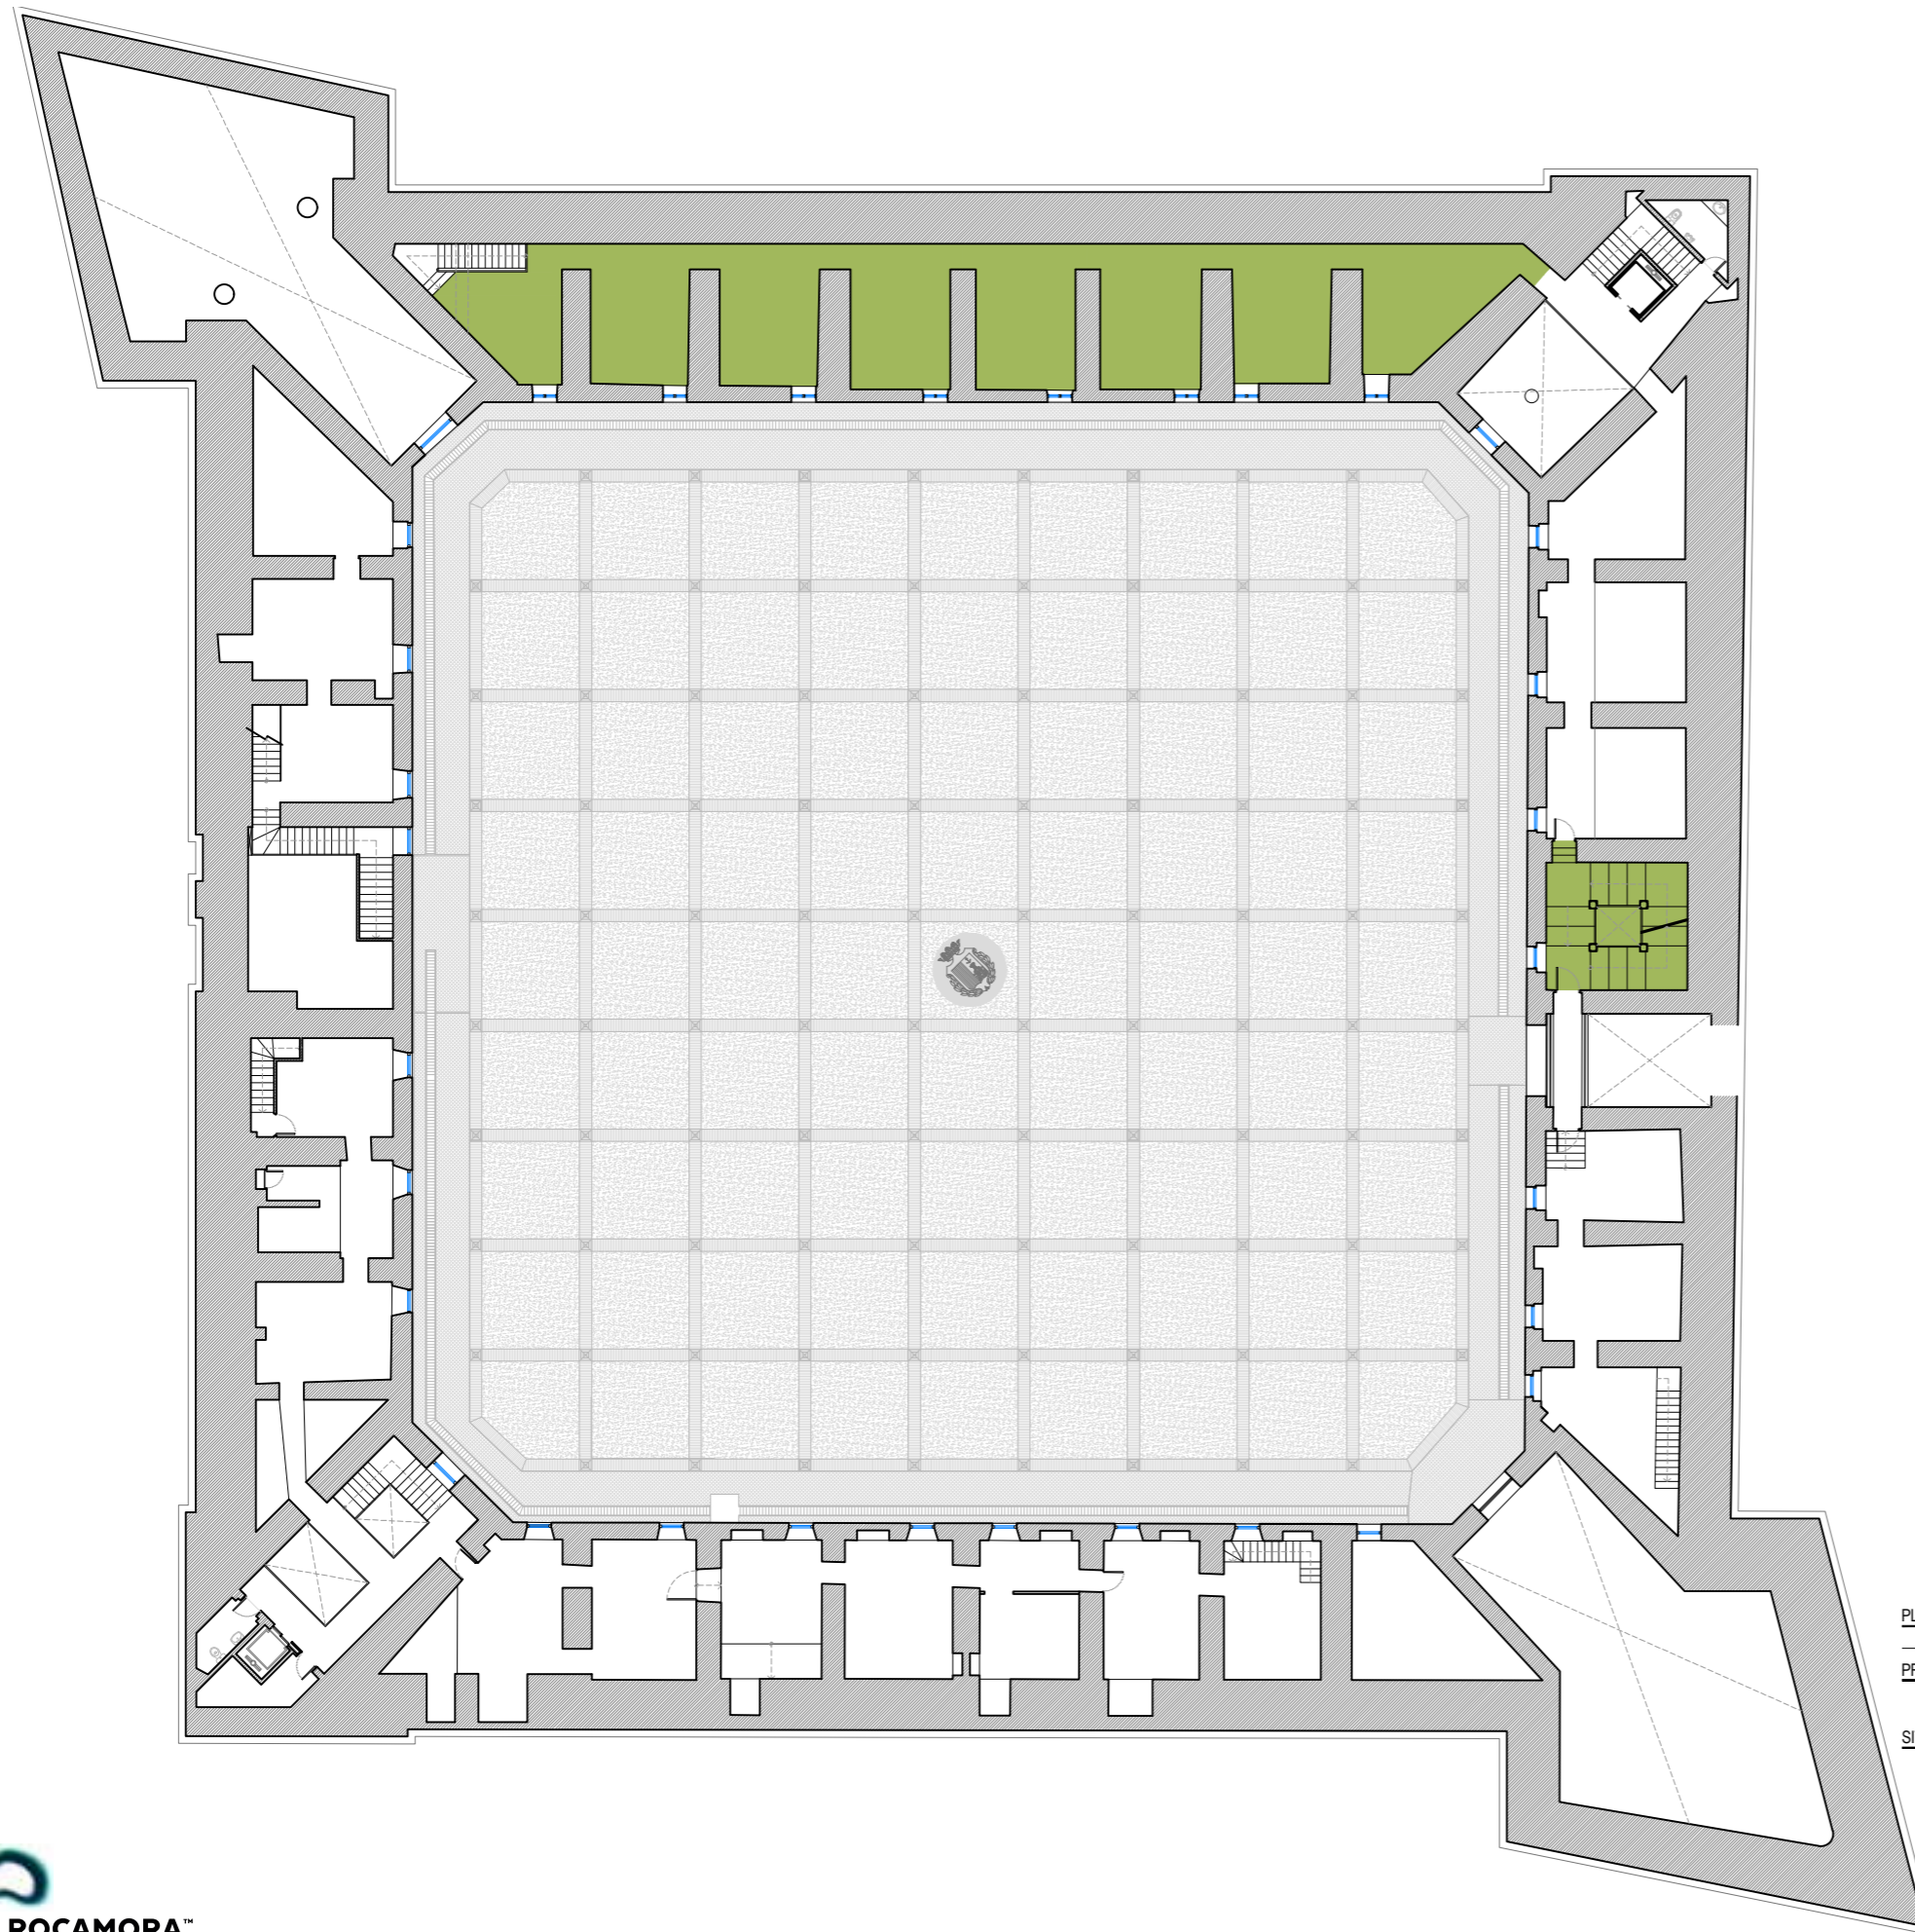

PLANO SALAS DE EXPOSICIÓN TEMPORAL.
PLANTA PRIMERA

PROYECTO PLAN MUSEOLÓGICO DEL
MUSEO DEL MAR DE SANTA POLA

SITUACIÓN Castillo Fortaleza, 03130
Santa Pola (Alicante)

ESCALA A3 - 1/300



0,00m 15,00m

LEYENDA

■ NÚCLEOS DE COMUNICACIÓN



PLANO NÚCLEOS DE COMUNICACIÓN.
PLANTA BAJA

PROYECTO PLAN MUSEOLÓGICO DEL
MUSEO DEL MAR DE SANTA POLA


SITUACIÓN Castillo Fortaleza, 03130
Santa Pola (Alicante)

ESCALA A3 - 1/300



LEYENDA

■ NÚCLEOS DE COMUNICACIÓN

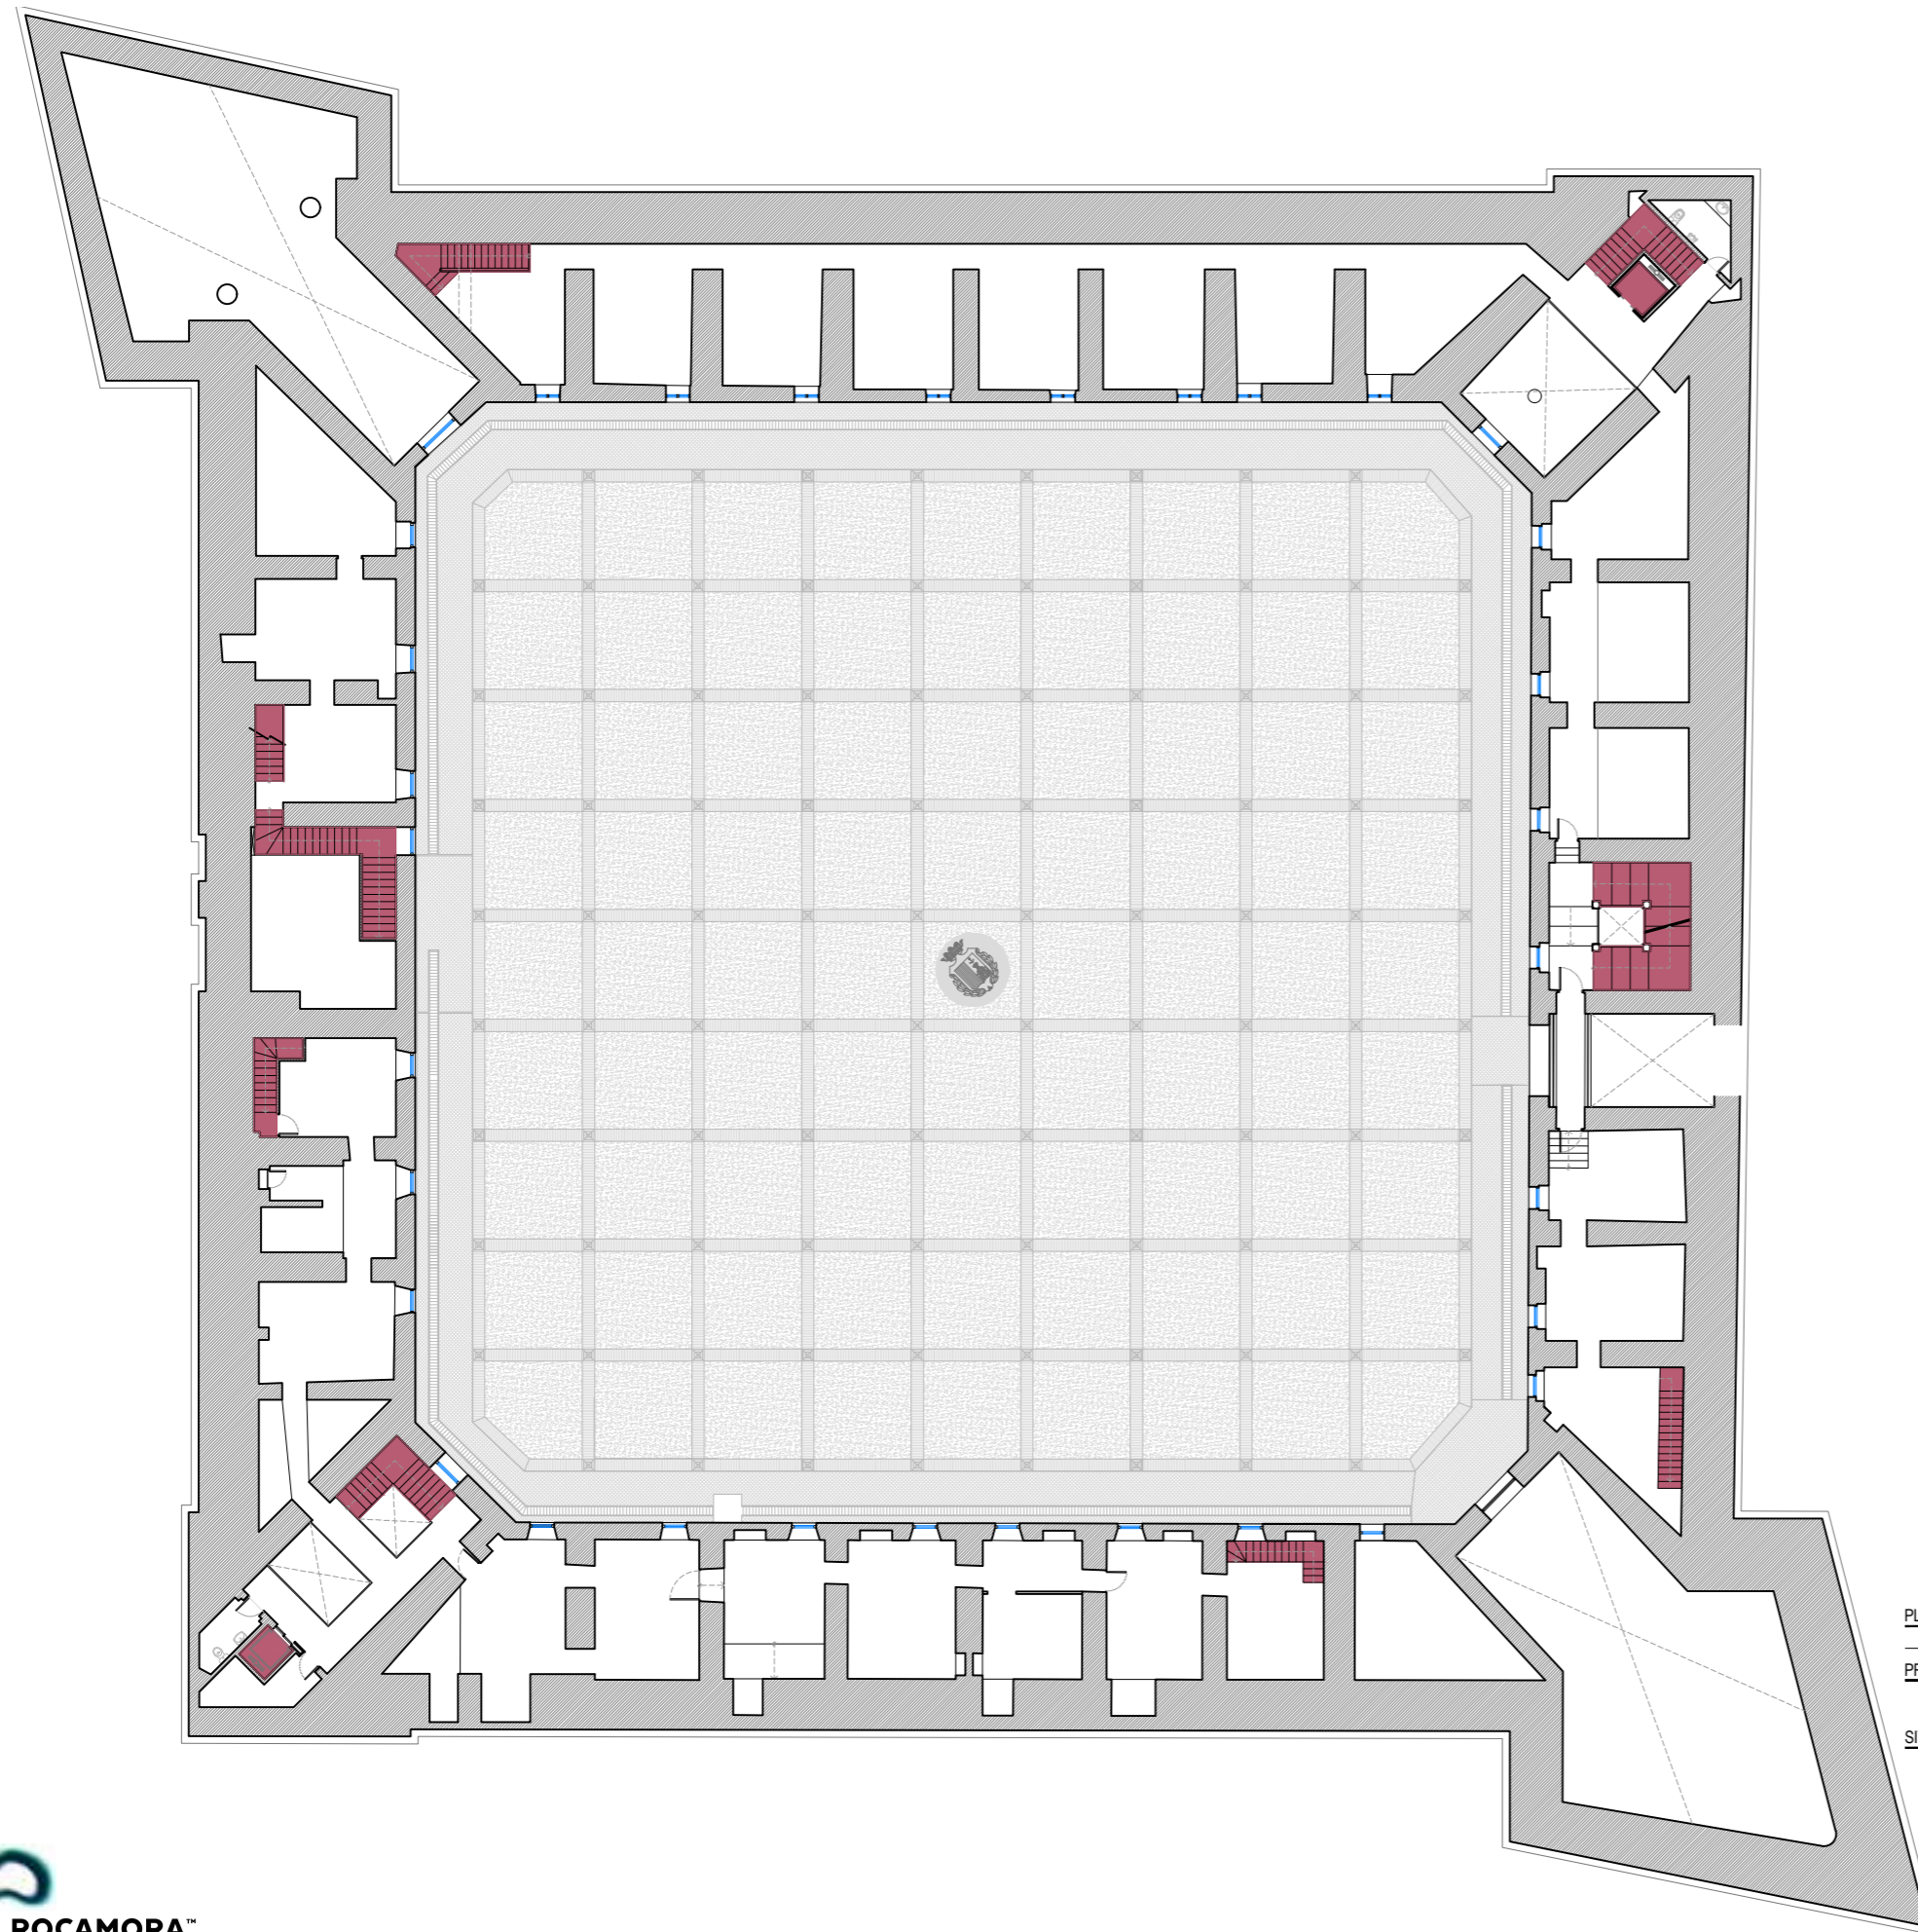


PLANO NÚCLEOS DE COMUNICACIÓN.
PLANTA PRIMERA

PROYECTO PLAN MUSEOLÓGICO DEL
MUSEO DEL MAR DE SANTA POLA

SITUACIÓN Castillo Fortaleza, 03130
Santa Pola (Alicante)

ESCALA A3 - 1/300



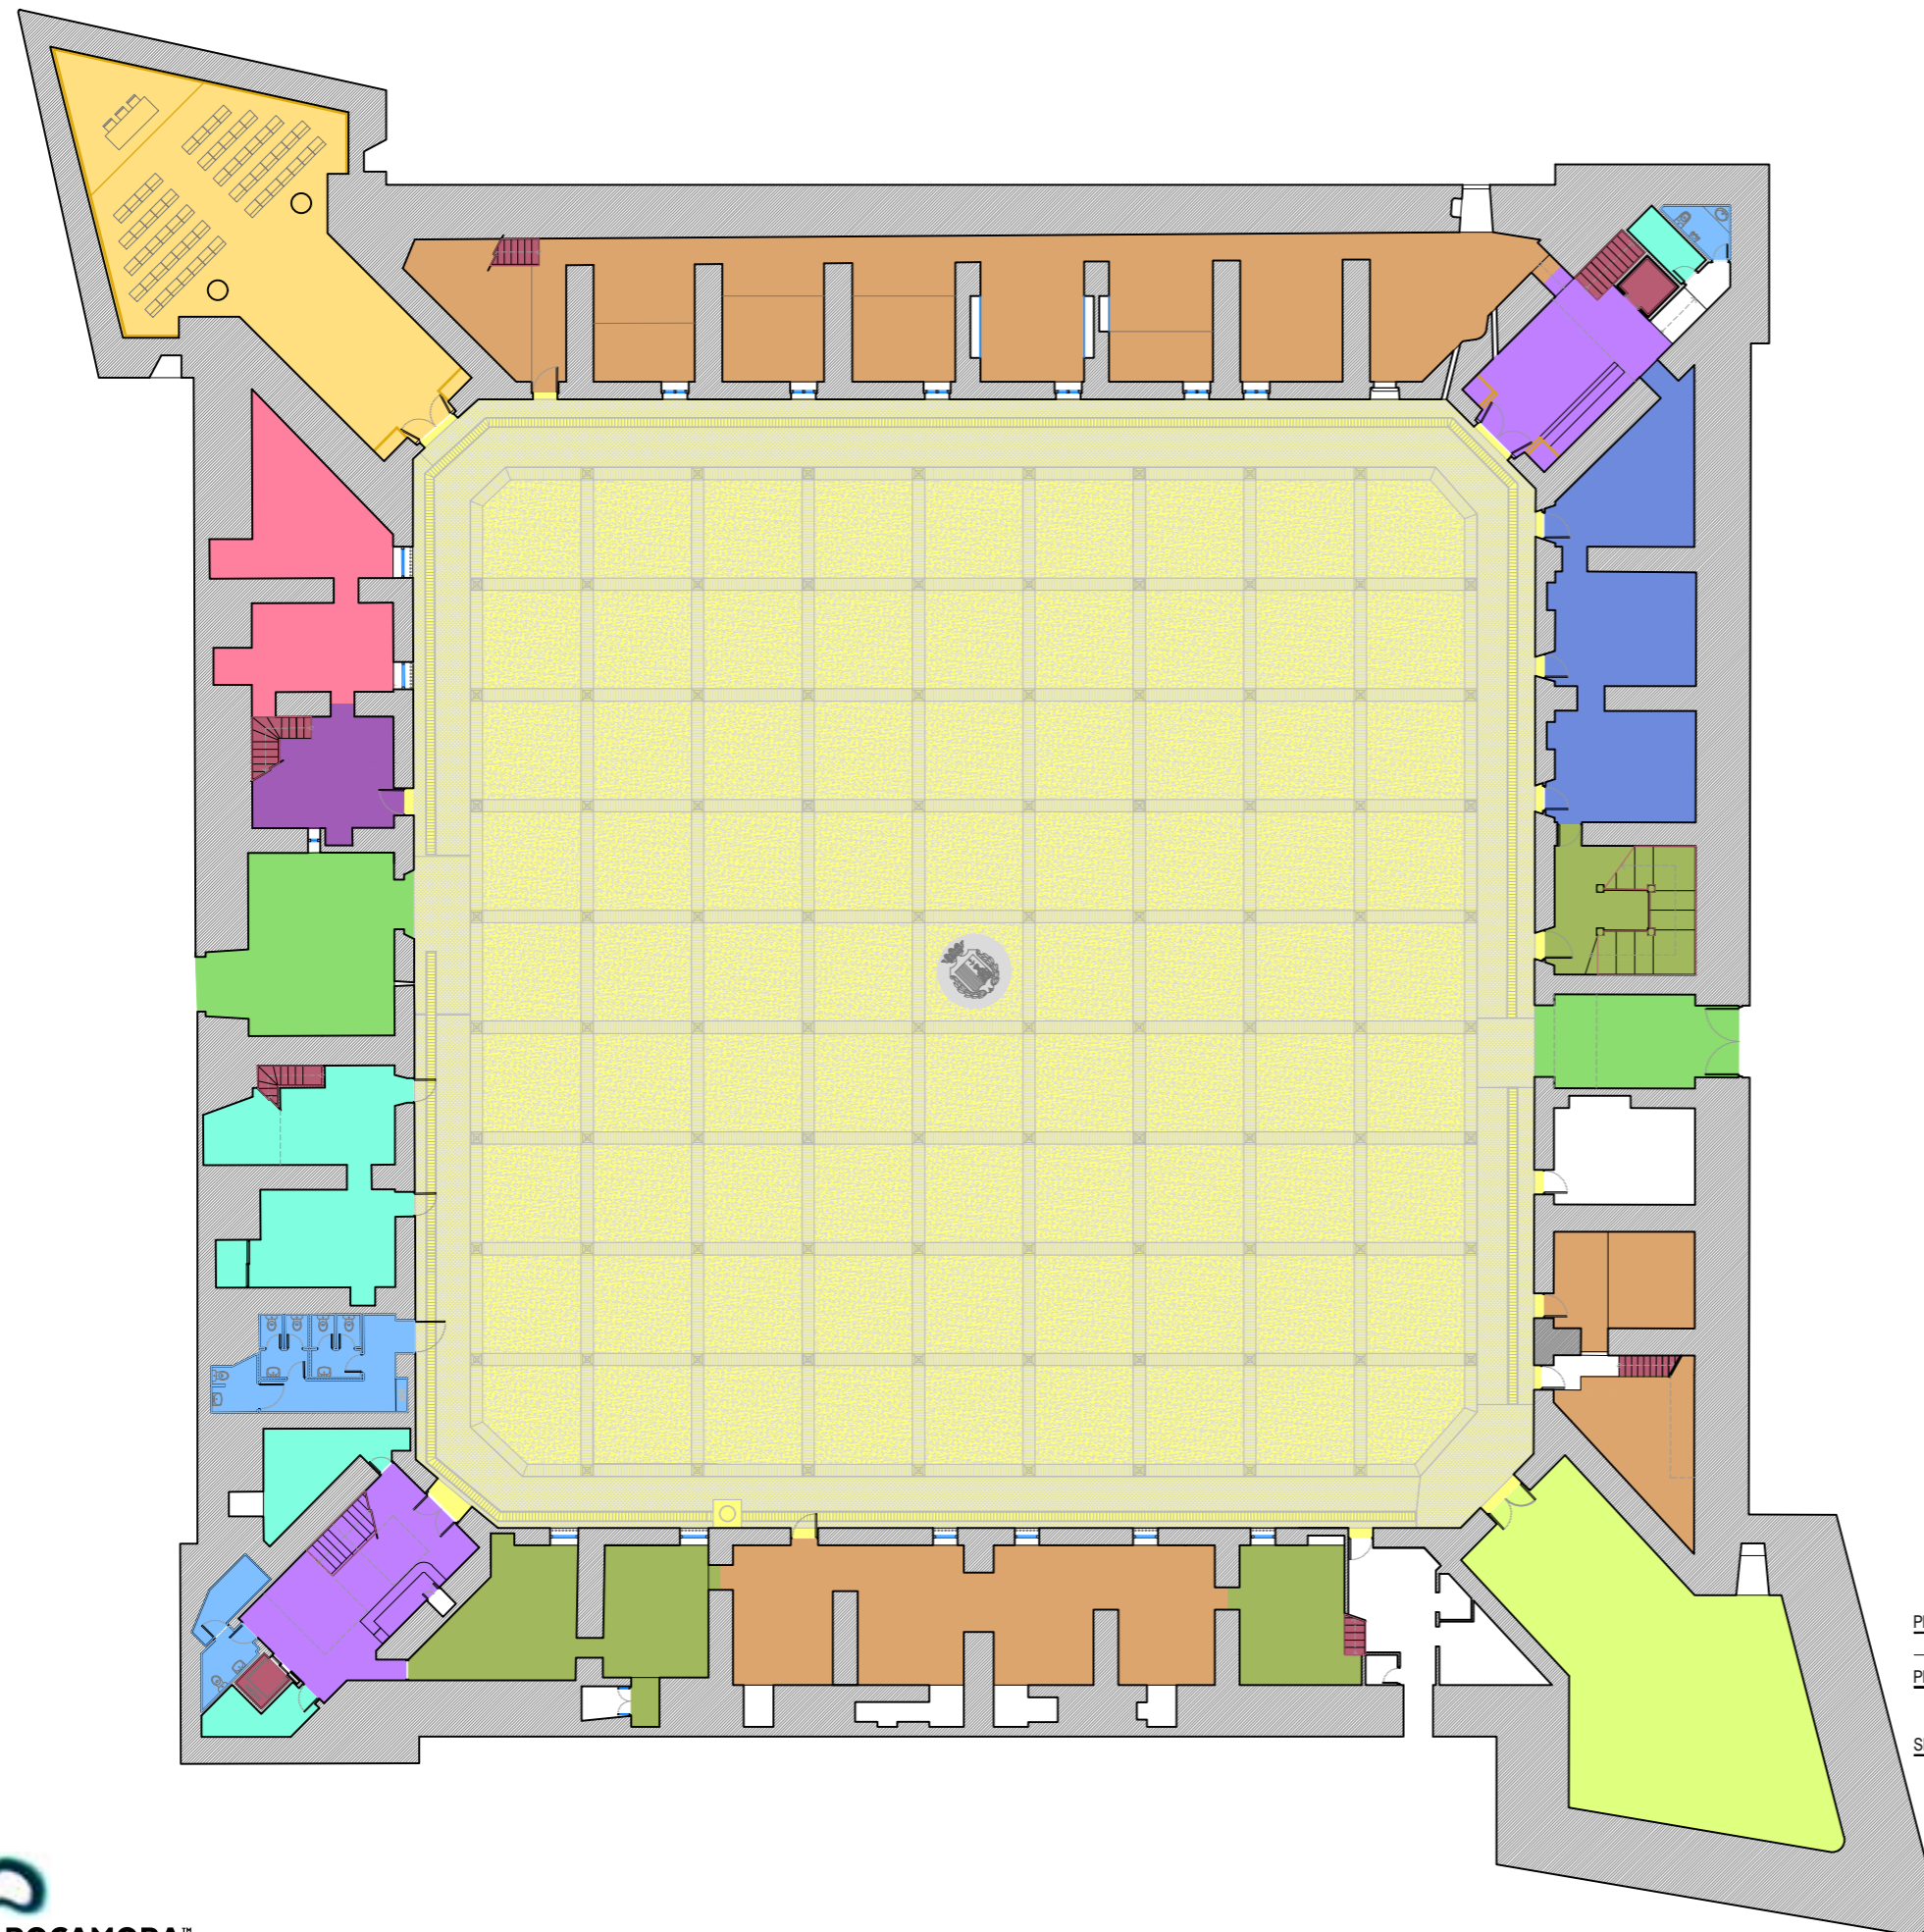

LEYENDA

- SALÓN BALUARTE DEL DUQUE
- TALLERES DIDÁCTICOS Y LABORATORIOS
- AULAS DOCENTES
- OFICINAS
- ALMACENES
- CAPILLA DE LA VIRGEN DE LORETO
- ACCESOS
- RECEPCIONES
- PATIO DE ARMAS
- ASEOS
- EXPOSICIÓN PERMANENTE
- EXPOSICIÓN TEMPORAL
- NÚCLEOS DE COMUNIACIÓN


PLANO USO DE LOS ESPACIOS.
PLANTA BAJA

PROYECTO PLAN MUSEOLÓGICO DEL
MUSEO DEL MAR DE SANTA POLA

SITUACIÓN Castillo Fortaleza, 03130
Santa Pola (Alicante)

ESCALA A3 - 1/300



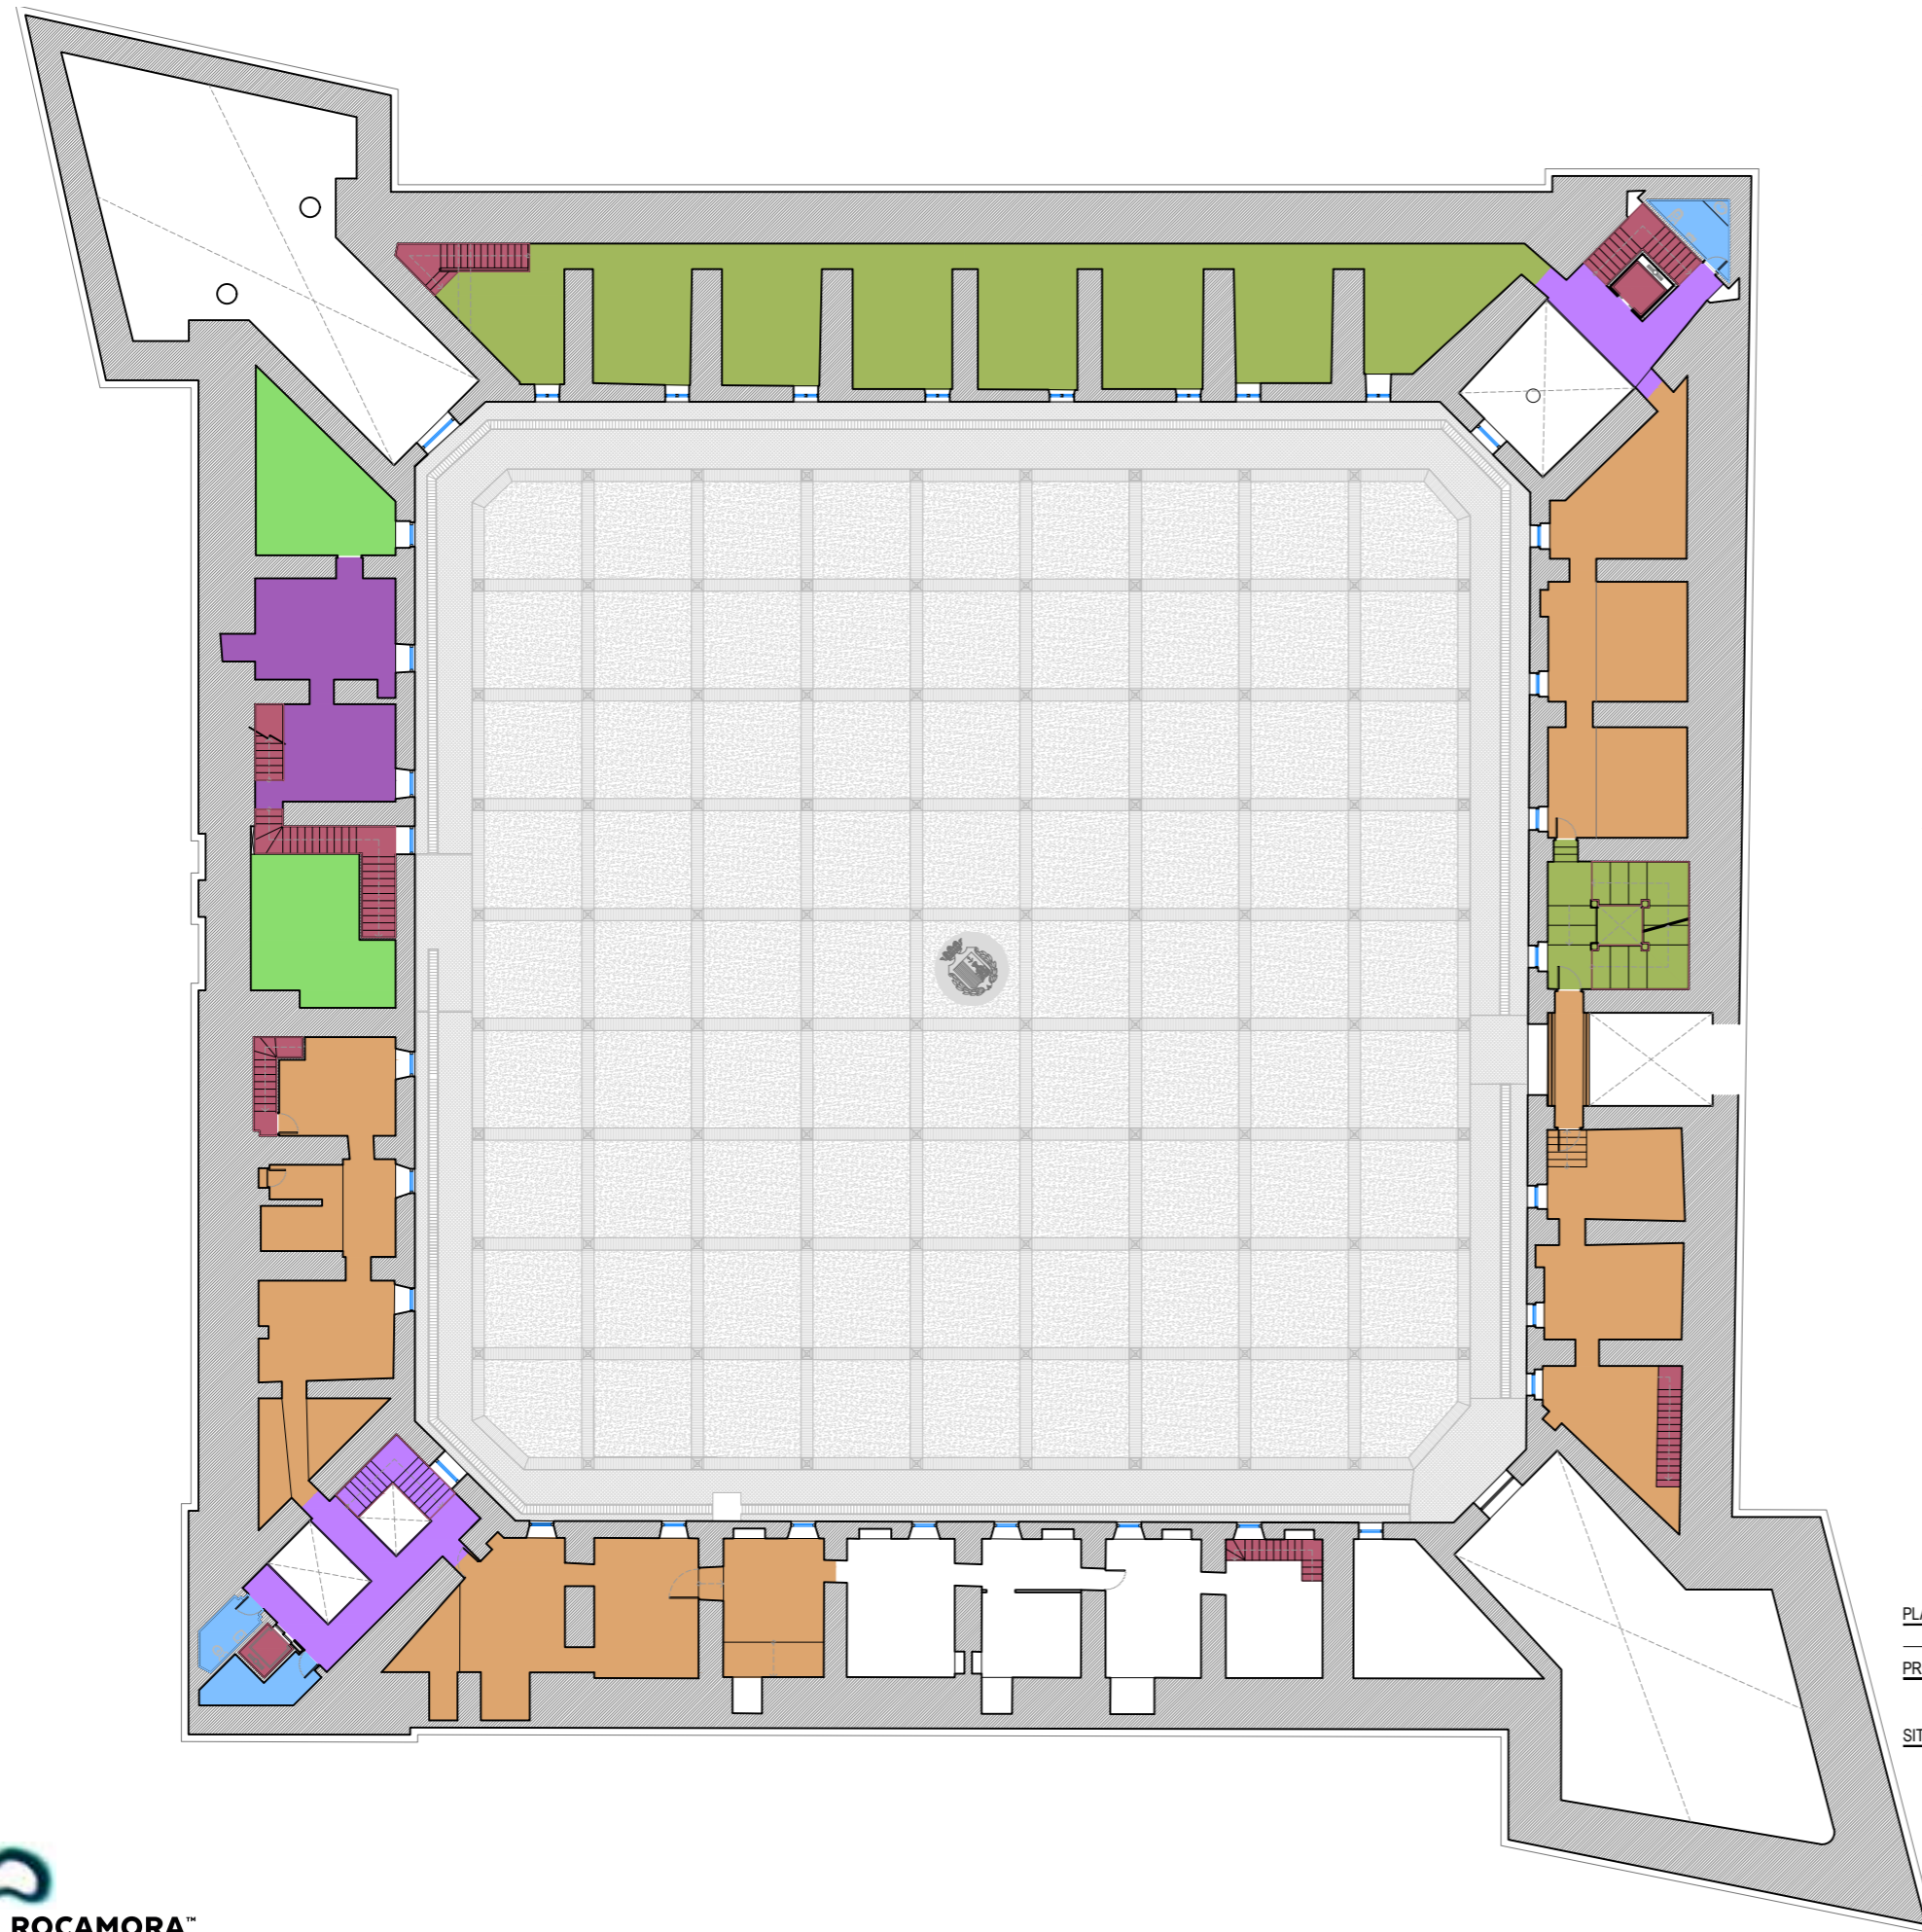

LEYENDA

- SALÓN BALUARTE DEL DUQUE
- TALLERES DIDÁCTICOS Y LABORATORIOS
- AULAS DOCENTES
- OFICINAS
- ALMACENES
- CAPILLA DE LA VIRGEN DE LORETO
- ACCESOS
- RECEPCIONES
- PATIO DE ARMAS
- ASEOS
- EXPOSICIÓN PERMANENTE
- EXPOSICIÓN TEMPORAL
- NÚCLEOS DE COMUNIACIÓN

PLANO USO DE LOS ESPACIOS.
PLANTA PRIMERA


PROYECTO PLAN MUSEOLÓGICO DEL MUSEO DEL MAR DE SANTA POLA

SITUACIÓN Castillo Fortaleza, 03130 Santa Pola (Alicante)

ESCALA A3 - 1/300

N

0,00m 15,00m

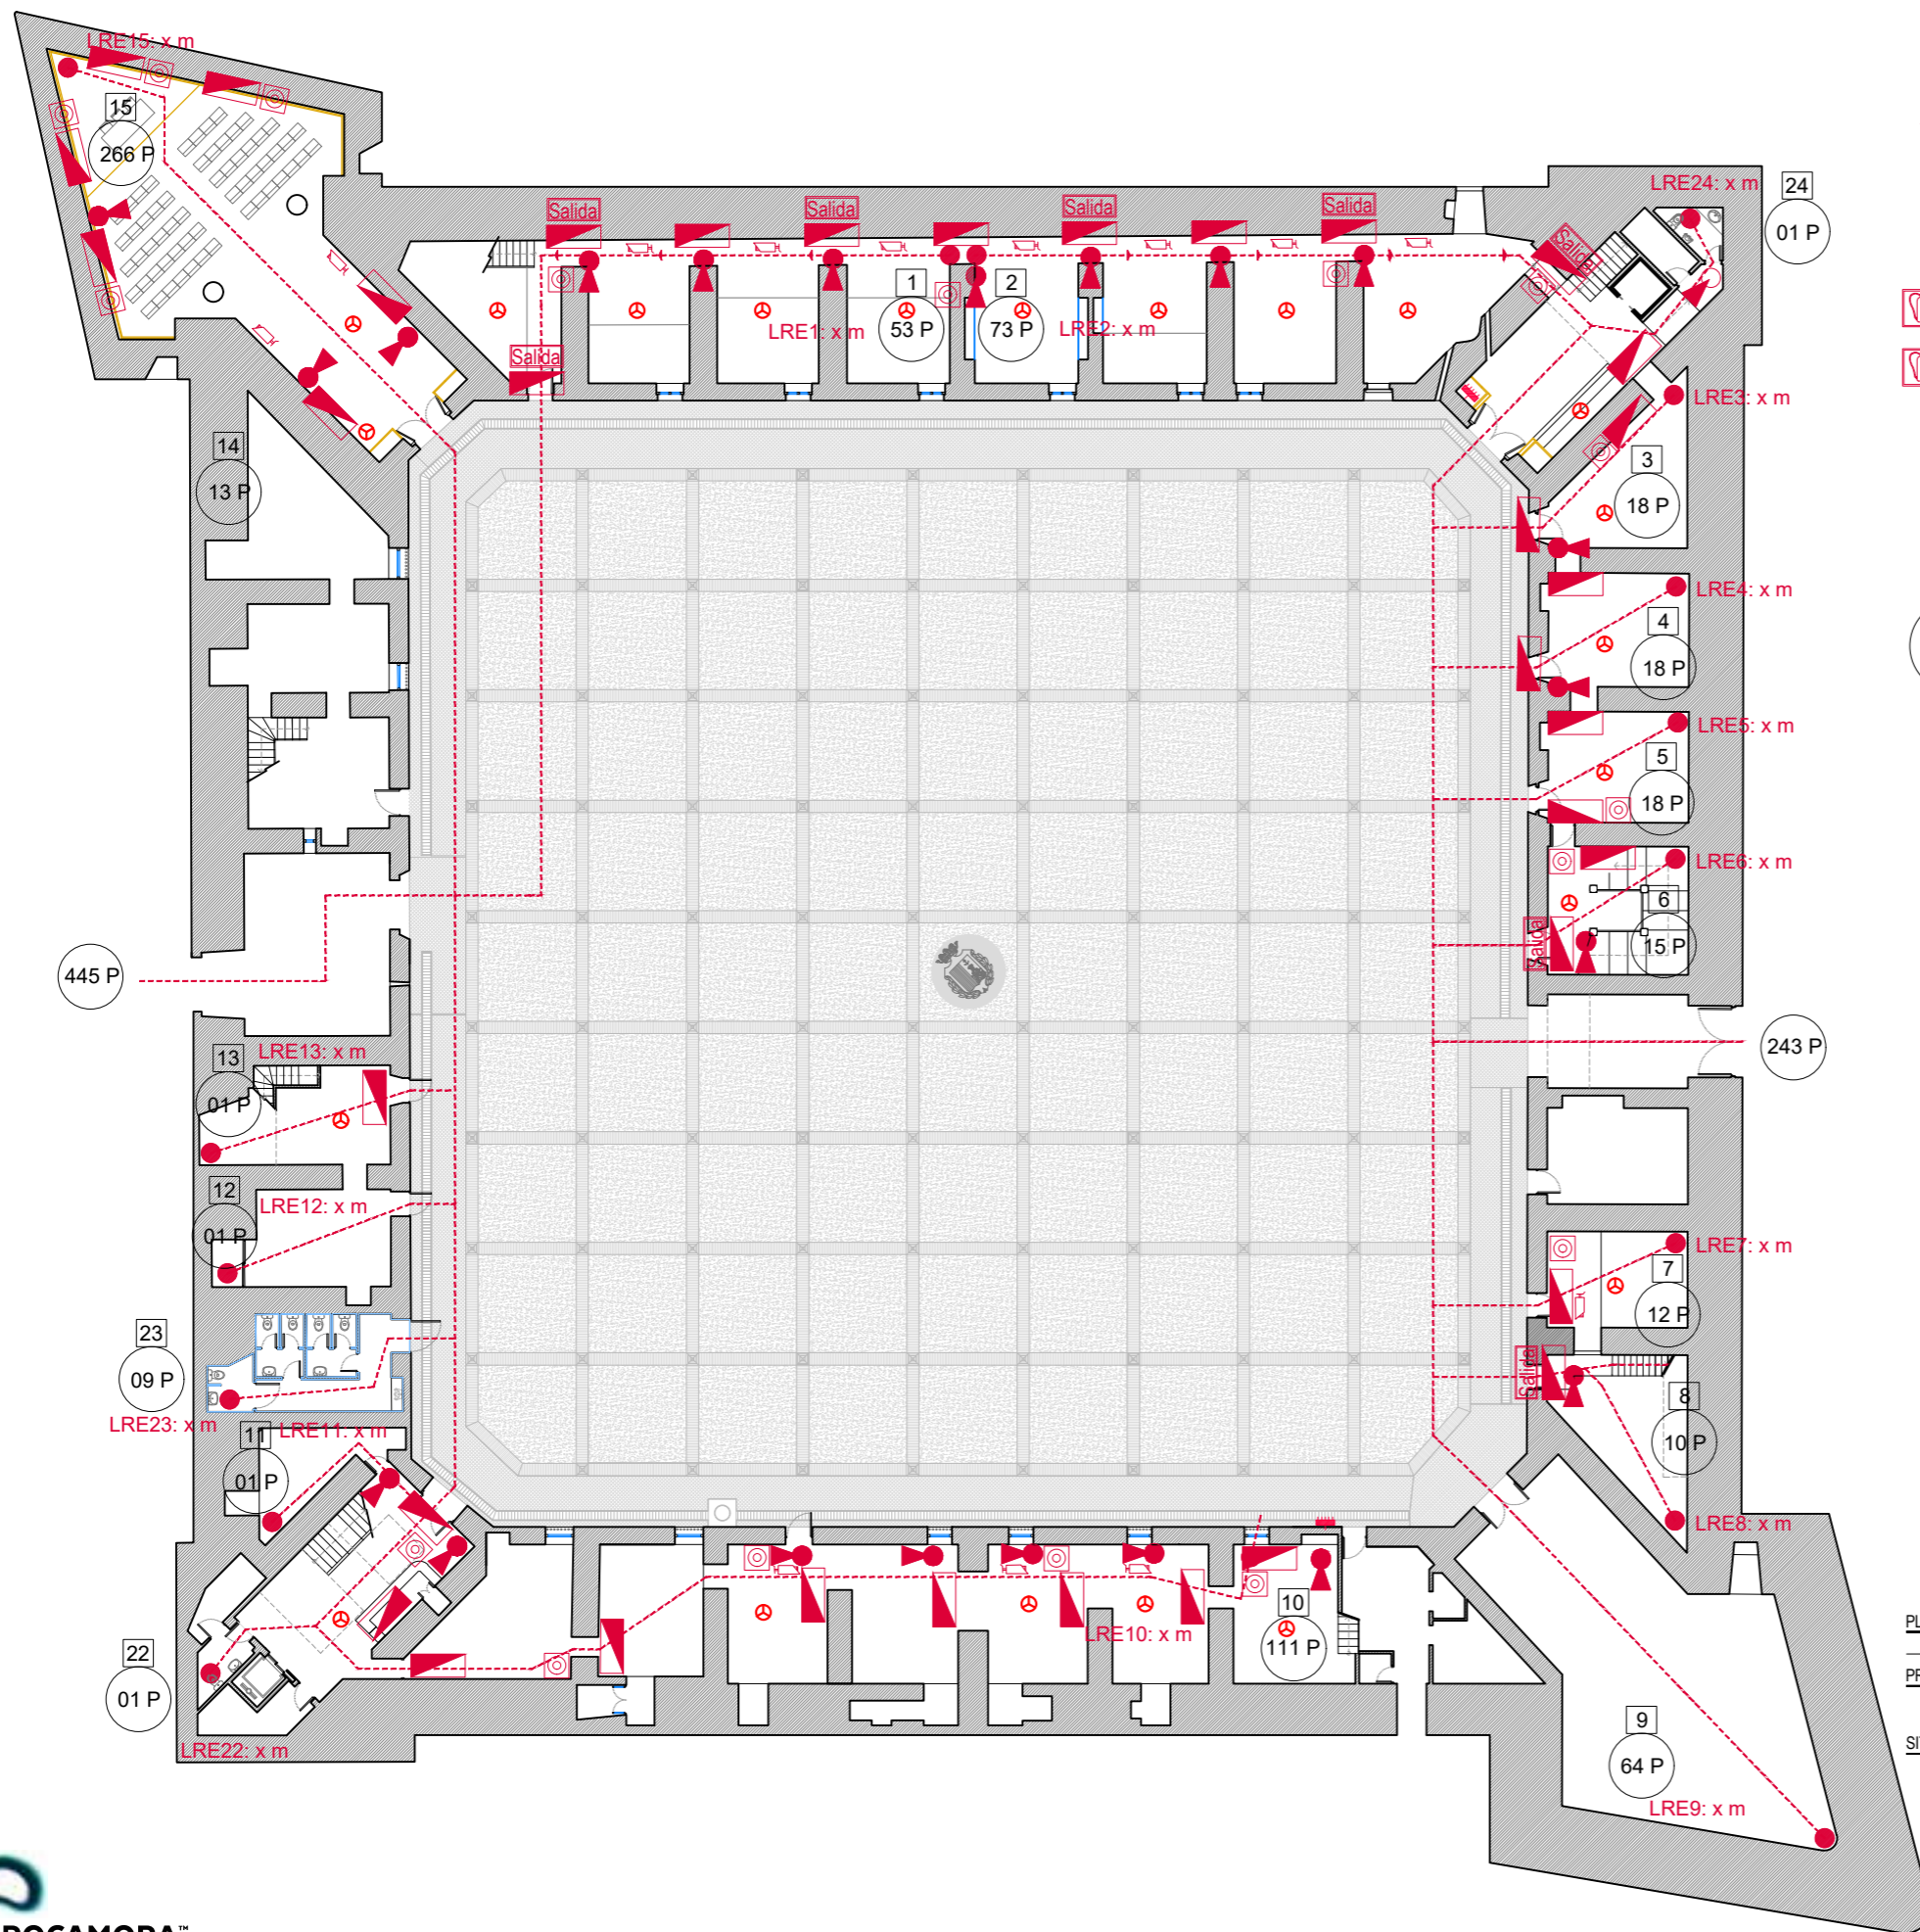

LEYENDA

- LRE LONGITUD RECORRIDO EVACUACIÓN
- ▶ DIRECCIÓN RECORRIDO EVACUACIÓN
- INICIO RECORRIDO EVACUACIÓN
- EXTINTOR DE POLVO
- EXTINTOR DE CO²
- LUZ EMERGENCIA
- Salida SALIDA
- PULSADOR DE EMERGENCIA
- P OCUPACIÓN


PLANO INSTALACIÓN CONTRA INCENDIOS.
PLANTA BAJA

PROYECTO PLAN MUSEOLÓGICO DEL
MUSEO DEL MAR DE SANTA POLA

SITUACIÓN Castillo Fortaleza, 03130
Santa Pola (Alicante)

ESCALA A3 - 1/300



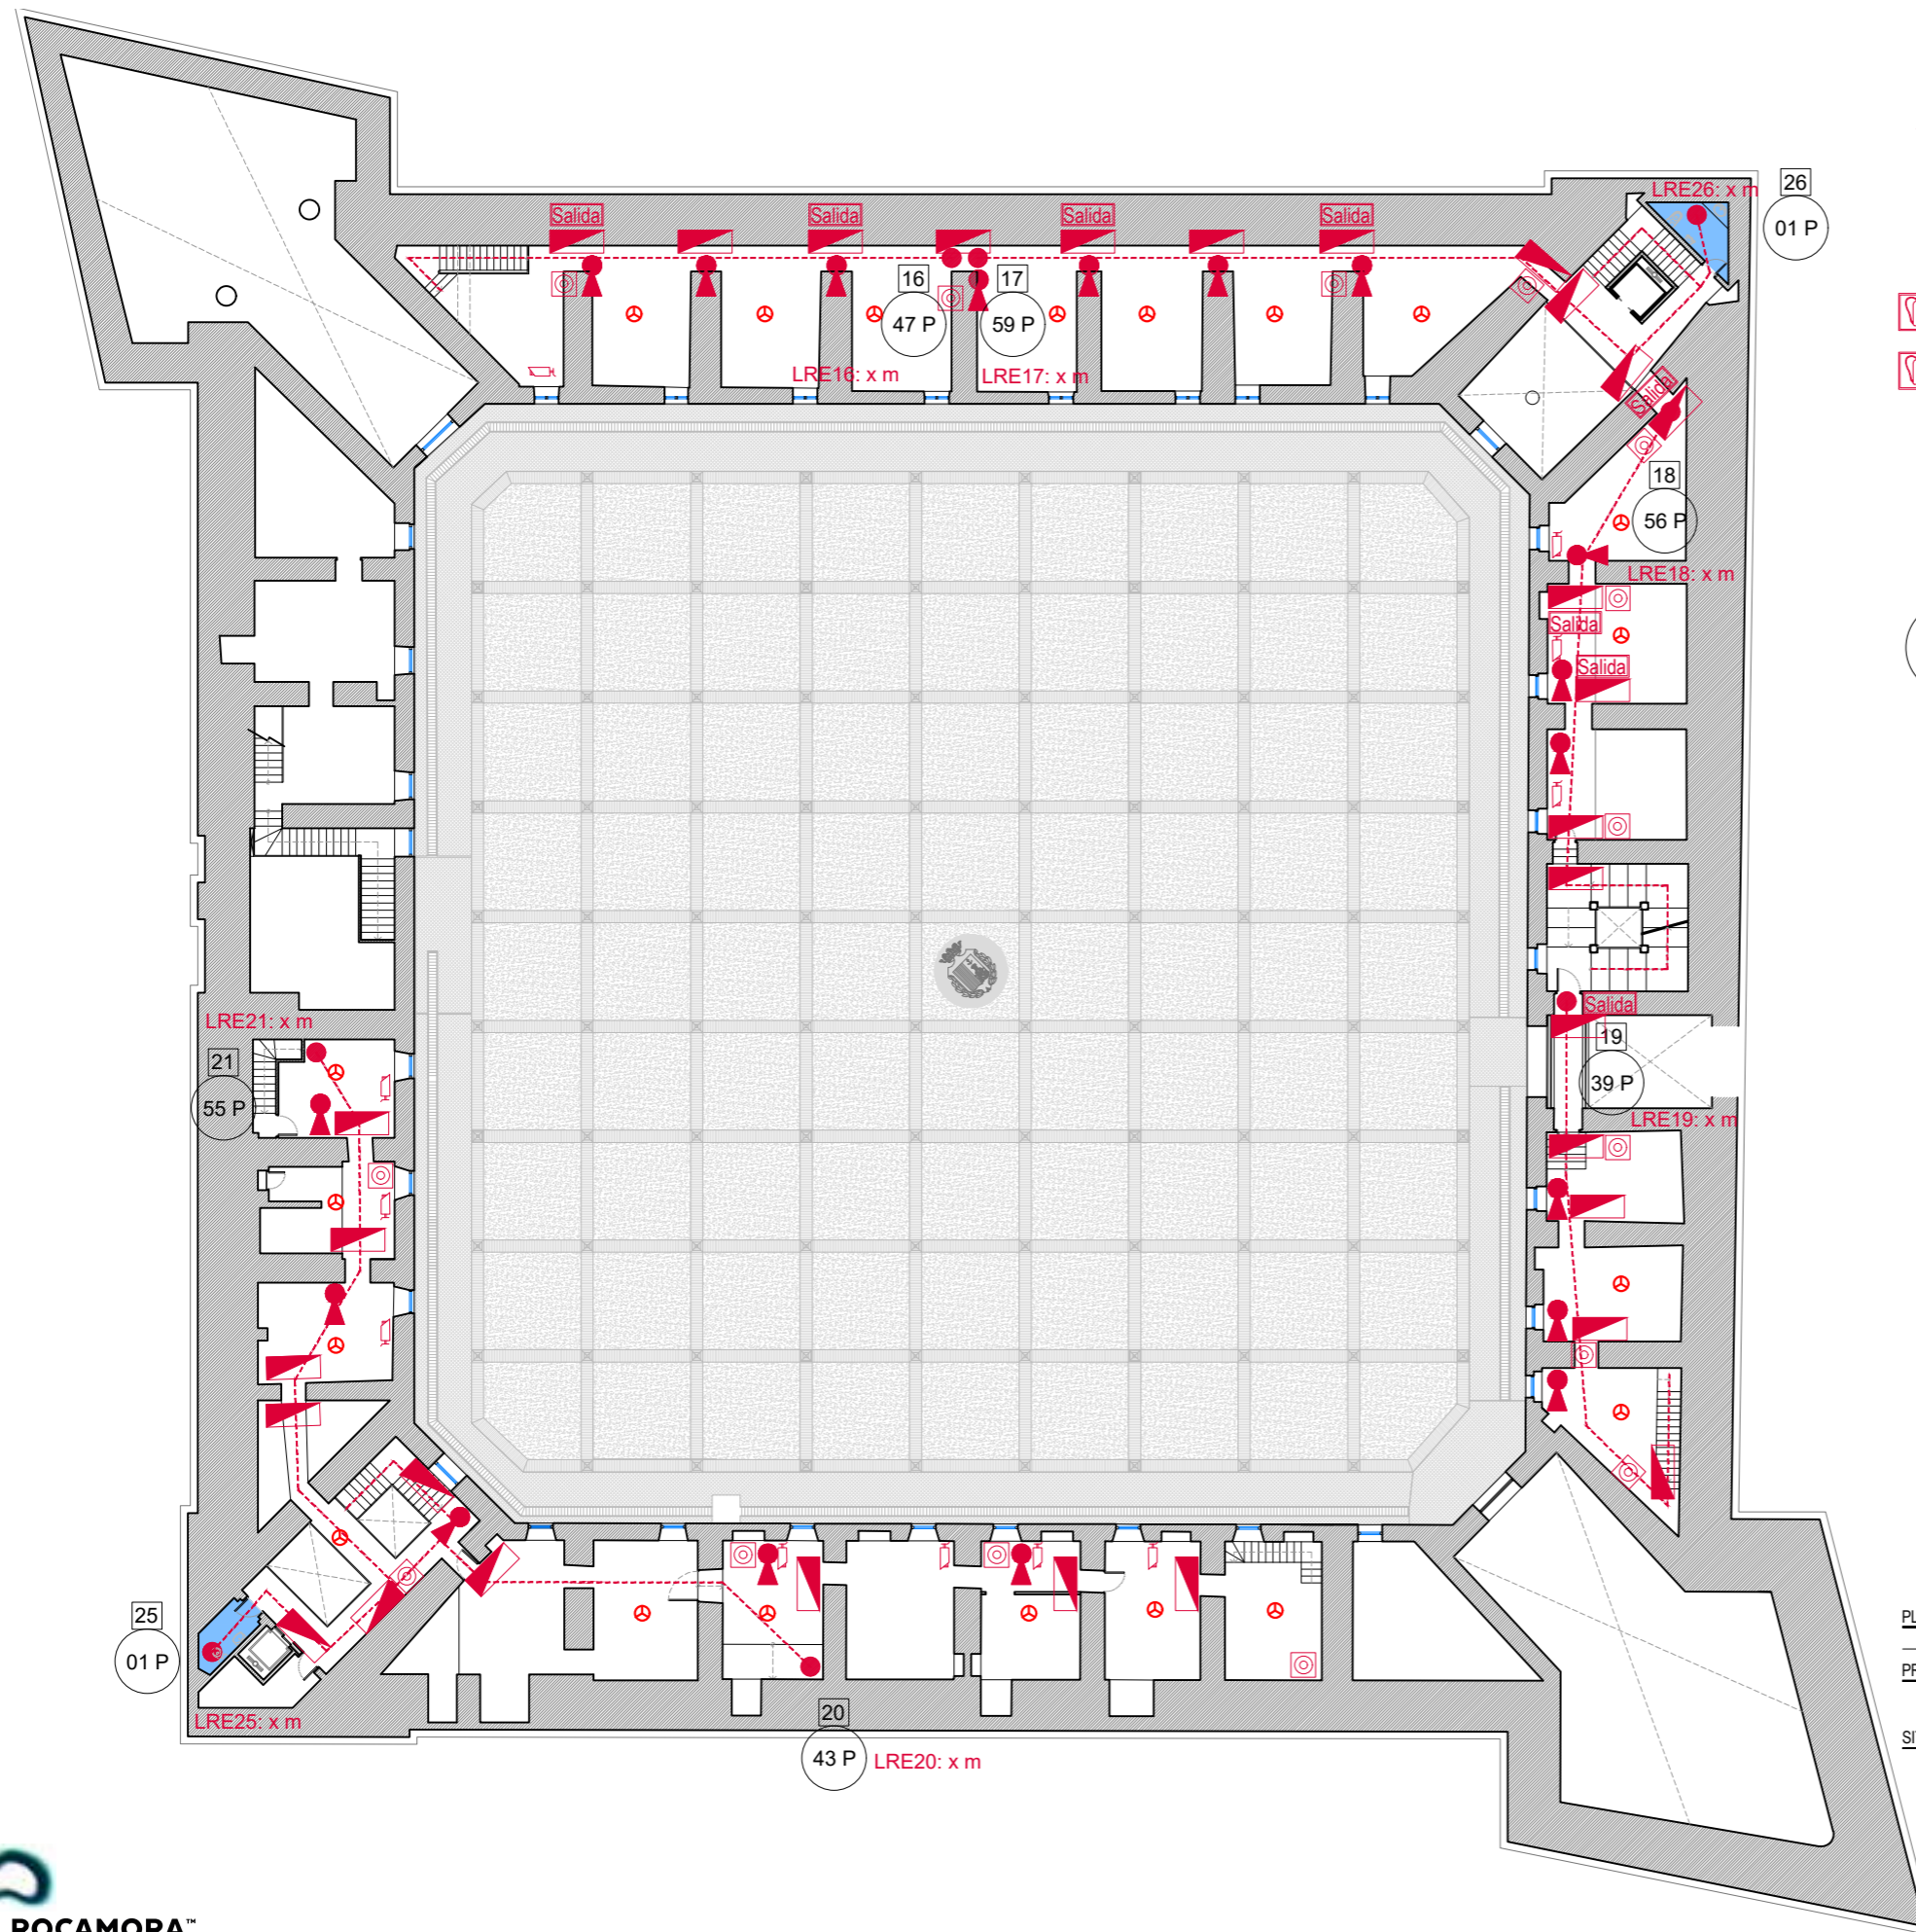


LEYENDA

- LRE LONGITUD RECORRIDO EVACUACIÓN
- ▶ DIRECCIÓN RECORRIDO EVACUACIÓN
- INICIO RECORRIDO EVACUACIÓN
- ☒ EXTINTOR DE POLVO
- ☒ EXTINTOR DE CO²
- ▶ LUZ EMERGENCIA
- Salida SALIDA
- ⊗ PULSADOR DE EMERGENCIA
- P OCUPACIÓN

PLANO INSTALACIÓN CONTRA INCENDIOS. PLANTA PRIMERA
PROYECTO PLAN MUSEOLÓGICO DEL MUSEO DEL MAR DE SANTA POLA
SITUACIÓN Castillo Fortaleza, 03130 Santa Pola (Alicante)

ESCALA A3 - 1/300
 N
 0,00m 15,00m

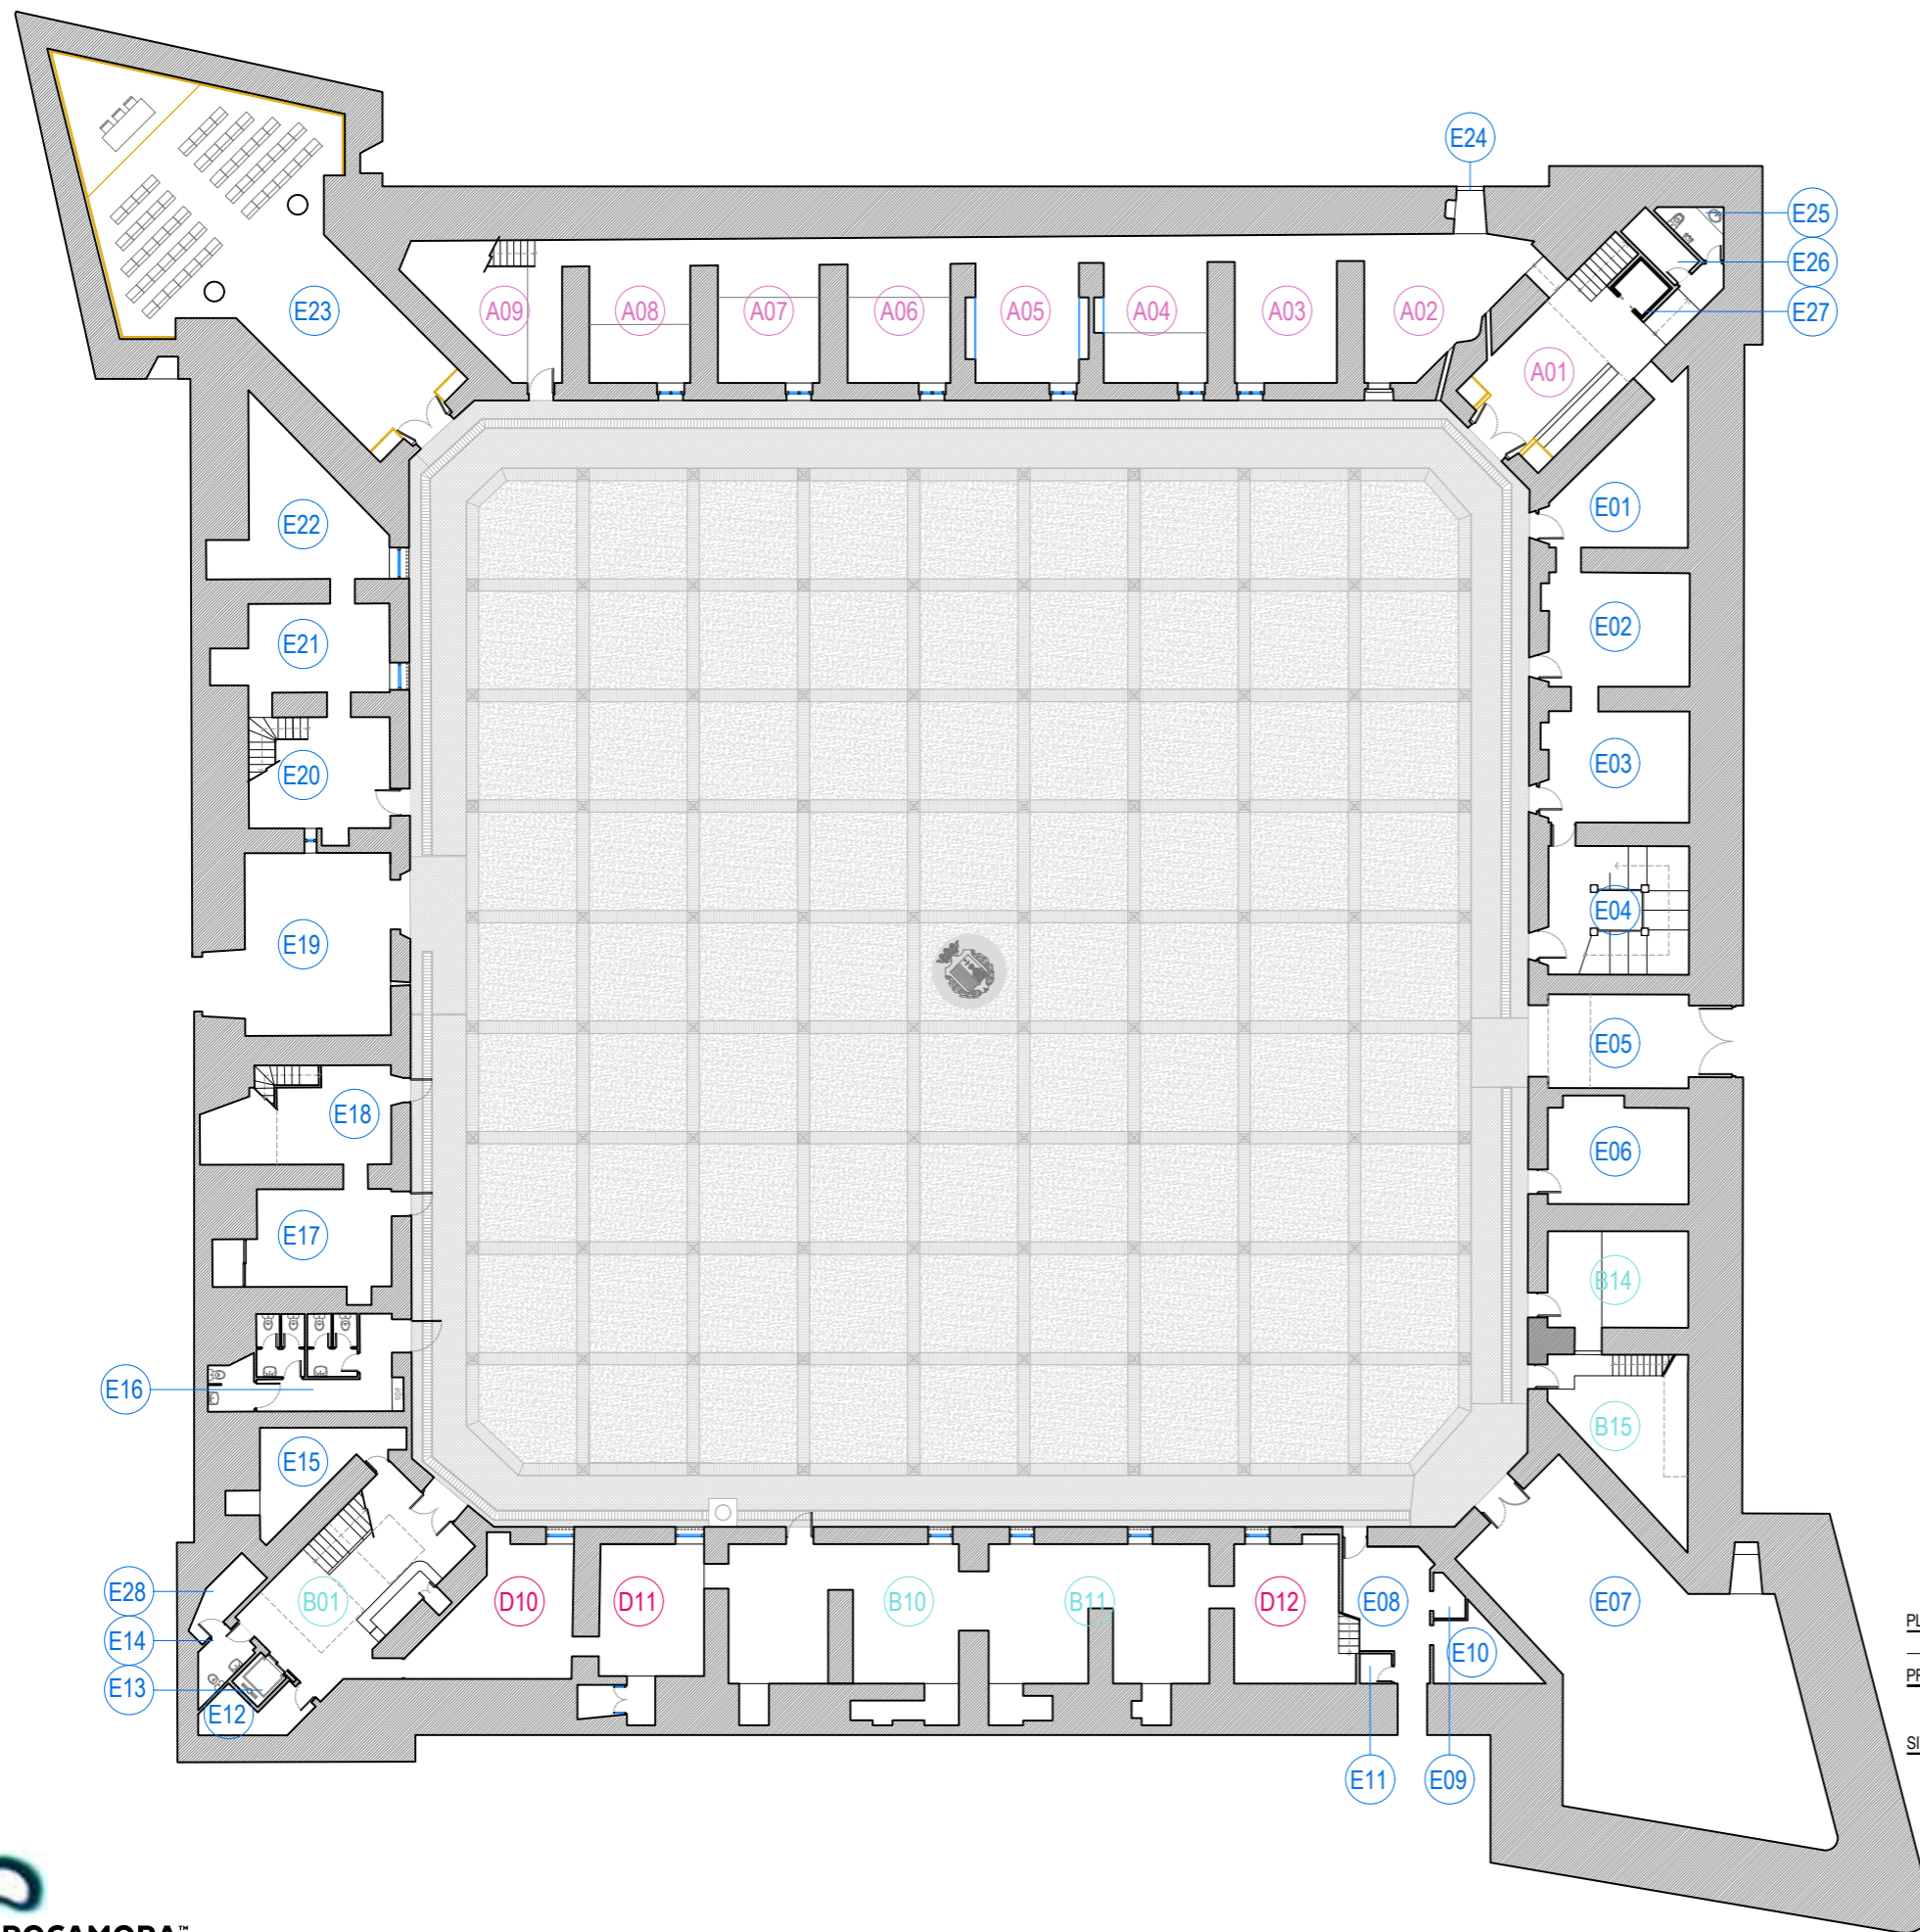

LEYENDA SALAS

SALAS DE EXPOSICIÓN PERMANENTE

"ETNOGRAFÍA DEL MAR Y LA PESCA"

- A01 Hall / Vestíbulo de acceso
- A02
- A03
- A04
- A05
- A06
- A07
- A08
- A09

SALAS DE EXPOSICIÓN PERMANENTE

"HISTORIA Y ARQUEOLOGÍA"

- B01
- B10
- B11

SALAS DE EXPOSICIÓN TEMPORAL

- D10
- D11
- D12

ESPACIOS DEL MUSEO EN PLANTA BAJA

- E01 Espacio educativo del Museo del Mar
- E02 Espacio educativo del Museo del Mar
- E03 Espacio educativo del Museo del Mar
- E04 Sala exposición temporal: Escalera Claustal
- E05 Puerta Este / Hall de Acceso Este
- E06
- E07 Capilla de la Virgen de Loreto
- E08
- E09
- E10
- E11
- E12 Almacén limpieza
- E13 Ascensor
- E14 Aseo
- E15 Almacén 1
- E16 Aseos
- E17 Almacén 2
- E18 Almacén 3
- E19 Puerta Oeste / Hall de acceso Oeste
- E20 Oficina
- E21 Taller
- E22 Laboratorio
- E23 Salón de actos del Baluarte del Duque


SALAS: PLANTA BAJA

PROYECTO PLAN MUSEOLÓGICO DEL MUSEO DEL MAR DE SANTA POLA

SITUACIÓN Castillo Fortaleza, 03130 Santa Pola (Alicante)

ESCALA A3 - 1/300



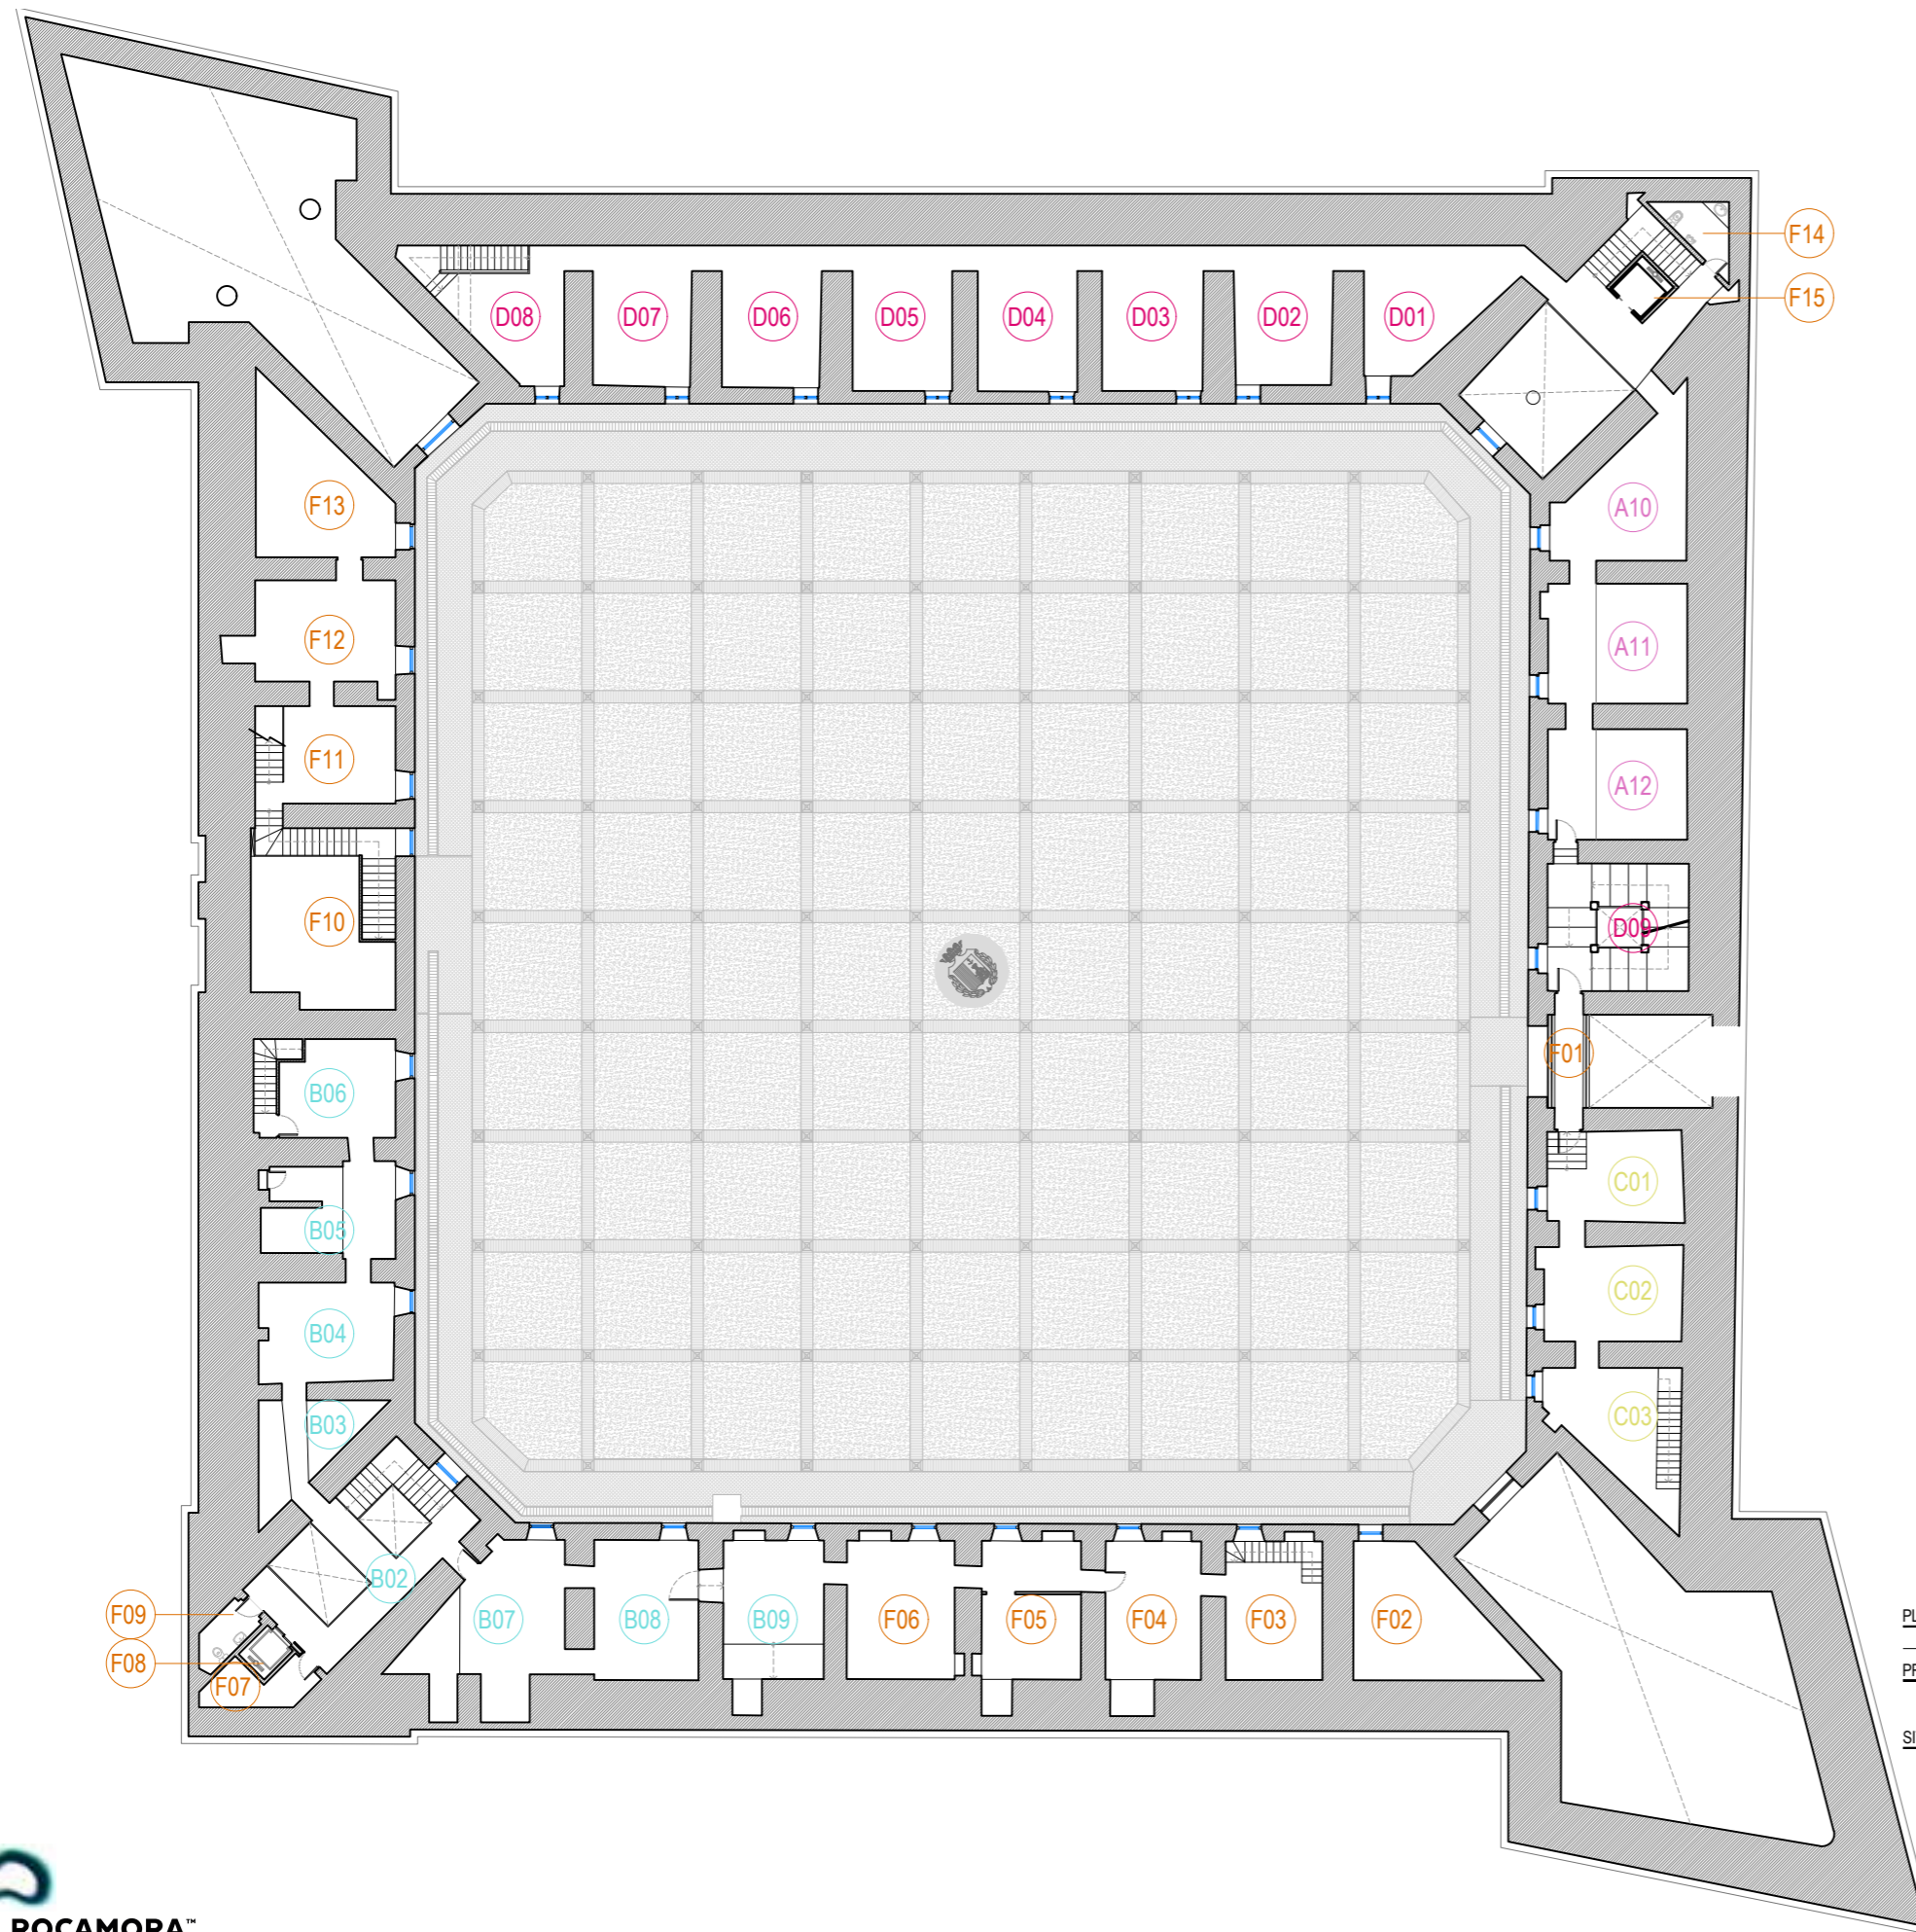

LEYENDA SALAS

SALAS DE EXPOSICIÓN PERMANENTE
"ETNOGRAFÍA DEL MAR Y LA PESCA"

- A09
- A10
- A11
- A12

SALAS DE EXPOSICIÓN PERMANENTE
"HISTORIA Y ARQUEOLOGÍA"

- B02
- B03
- B04
- B05
- B06
- B07
- B08
- B09

SALAS DE EXPOSICIÓN PERMANENTE
"MUSEO DEL MAR Y LA MÚSICA"

- C01
- C02
- C03

SALAS DE EXPOSICIÓN TEMPORAL

- D01
- D02
- D03
- D04
- D05
- D06
- D07
- D08
- D09 Sala exposición temporal Escalera Claustal

ESPACIOS DEL MUSEO EN PLANTA PRIMERA

- F01
- F02
- F03
- F04
- F05
- F06
- F07 Almacén de limpieza
- F08 Ascensor
- F09 Aseo
- F10 Escalera terrado y Torre del Reloj

PLANO SALAS.
PLANTA PRIMERA

PROYECTO PLAN MUSEOLÓGICO DEL
MUSEO DEL MAR DE SANTA POLA

SITUACIÓN Castillo Fortaleza, 03130
Santa Pola (Alicante)

ESCALA A3 - 1/300

